



HOTĂRÂRE

**privind Acordul de principiu pentru schimbarea denumirii
Parcului "B-dul Carol I", cunoscut sub denumirea de Parcul "Durbac",
în Parcul "Iulia Hasdeu", situat în Municipiul Câmpina,
la intersecția B-lui Carol I, cu Aleea Panduri**

Având în vedere Referatul de aprobare nr.29.460/16 decembrie 2020 al d-lui Anghelescu Marius – consilier local, prin care propune Acordul de principiu pentru schimbarea denumirii Parcului "B-dul Carol I", cunoscut sub denumirea de Parcul "Durbac", în Parcul "Iulia Hasdeu", situat în Municipiul Câmpina, la intersecția B-lui Carol I, cu Aleea Panduri;

Ținând seama de:

- raportul nr.29.579/16 decembrie 2020, promovat de Serviciul urbanism, amenajarea teritoriului din cadrul Primăriei Municipiului Câmpina;
- raportul nr.29.580/16 decembrie 2020, promovat de Serviciul administrarea domeniului public și privat din cadrul Primăriei Municipiului Câmpina;
- raportul nr.29.581/16 decembrie 2020, promovat de muzeograful din cadrul Muzeului Memorial "B.P.Hasdeu";
- avizul Comisiei de specialitate din cadrul Consiliului local al Municipiului Câmpina, respectiv Comisia buget, finanțe, programe finanțare europeană, administrarea domeniului public și privat și agricultură;
- avizul Comisiei de specialitate din cadrul Consiliului local al Municipiului Câmpina, respectiv Comisia amenajarea teritoriului, urbanism, ecologie și protecția mediului;
- avizul Comisiei de specialitate din cadrul Consiliului local al Municipiului Câmpina, respectiv Comisia sănătate, cultură, învățământ, culte și tineret, sport și turism;
- avizul Secretarului General Municipiului Câmpina, înregistrat sub nr.29.582/16 decembrie 2020;

În conformitate cu prevederile:

- art.2, lit."d", art.3 și art.5 din O.G. nr.63/2002 privind atribuirea sau schimbarea de denumiri, modificată și completată;
- art.7 din Regulamentul de funcționare a Comisiei de atribuire de denumiri județene, respectiv a Municipiului București, aprobat prin Ordinul nr.564/2008;
- art.6, alin.(3), art.30, alin.(1), lit."c" din Legea nr.24/2000 privind normele de tehnică legislativă pentru elaborarea actelor normative, republicată, modificată și completată;
- art.129, alin.(2), lit."c" și alin.(6), lit."d" din O.U.G. nr.57/3 iulie 2019 privind Codul administrativ, cu modificările și completările ulterioare;

În temeiul art.196, alin.(1), lit."a", coroborat cu art.139, alin.(1) din O.U.G. nr.57/3 iulie 2019 privind Codul administrativ, cu modificările și completările ulterioare,

Consiliul local al Municipiului Câmpina adoptă prezenta hotărâre.

Art.1. – Consiliul local al Municipiului Câmpina își exprimă Acordul de principiu pentru schimbarea denumirii Parcului "B-dul Carol I", cunoscut sub denumirea de Parcul "Durbac", în Parcul "Iulia Hasdeu", situat în Municipiul Câmpina, la intersecția B-lui Carol I, cu Aleea Panduri, având Nr.Cadastral/C.F. nr.26550, identificat conform ANEXEI, care face parte integrantă din prezenta hotărâre.

Art.2. – Proiectul de hotărâre privind Acordul de principiu pentru schimbarea denumirii Parcului "B-dul Carol I", cunoscut sub denumirea de Parcul "Durbac", în Parcul "Iulia Hasdeu", însoțit de înscrisurile prevăzute la art.7 din Regulamentul de funcționare a Comisiei de atribuire de denumiri județene, respectiv a Municipiului București, vor fi transmise Comisiei de atribuire de denumiri județeană, în vederea obținerii Avizului.

Art.3 – Prezenta hotărâre se comunică:

- Instituției Prefectului Județului Prahova;
- Primarului Municipiului Câmpina;
- Direcției juridice;
- Direcției investiții;
- Direcției economice;
- Serviciului administrarea domeniului public și privat;
- Serviciului urbanism, amenajarea teritoriului.

Președinte de ședință,
Consilier,
Crețu Valentin – Mihai


Contrasemnează,
Secretar,
Moldoveanu Elena

Câmpina, 23 decembrie 2020
Nr. 178

PLAN DE AMPLASAMENT ȘI DELIMITARE A IMOBILULUI

Scala 1 : 500

Nr. cadastral	Suprafata masurata a imobilului (mp)	Adresa imobilului
26.701	1360.00 mp	Mun. Campina, B-dul Carol I, f.n., Tarla 70, Parcelele Cc 3802, Cc 3805, Jud. Prahova
Carte Funciara nr.		Unitatea Administrativ Teritoriala (U.A.T.)
		Campina - Intravilan

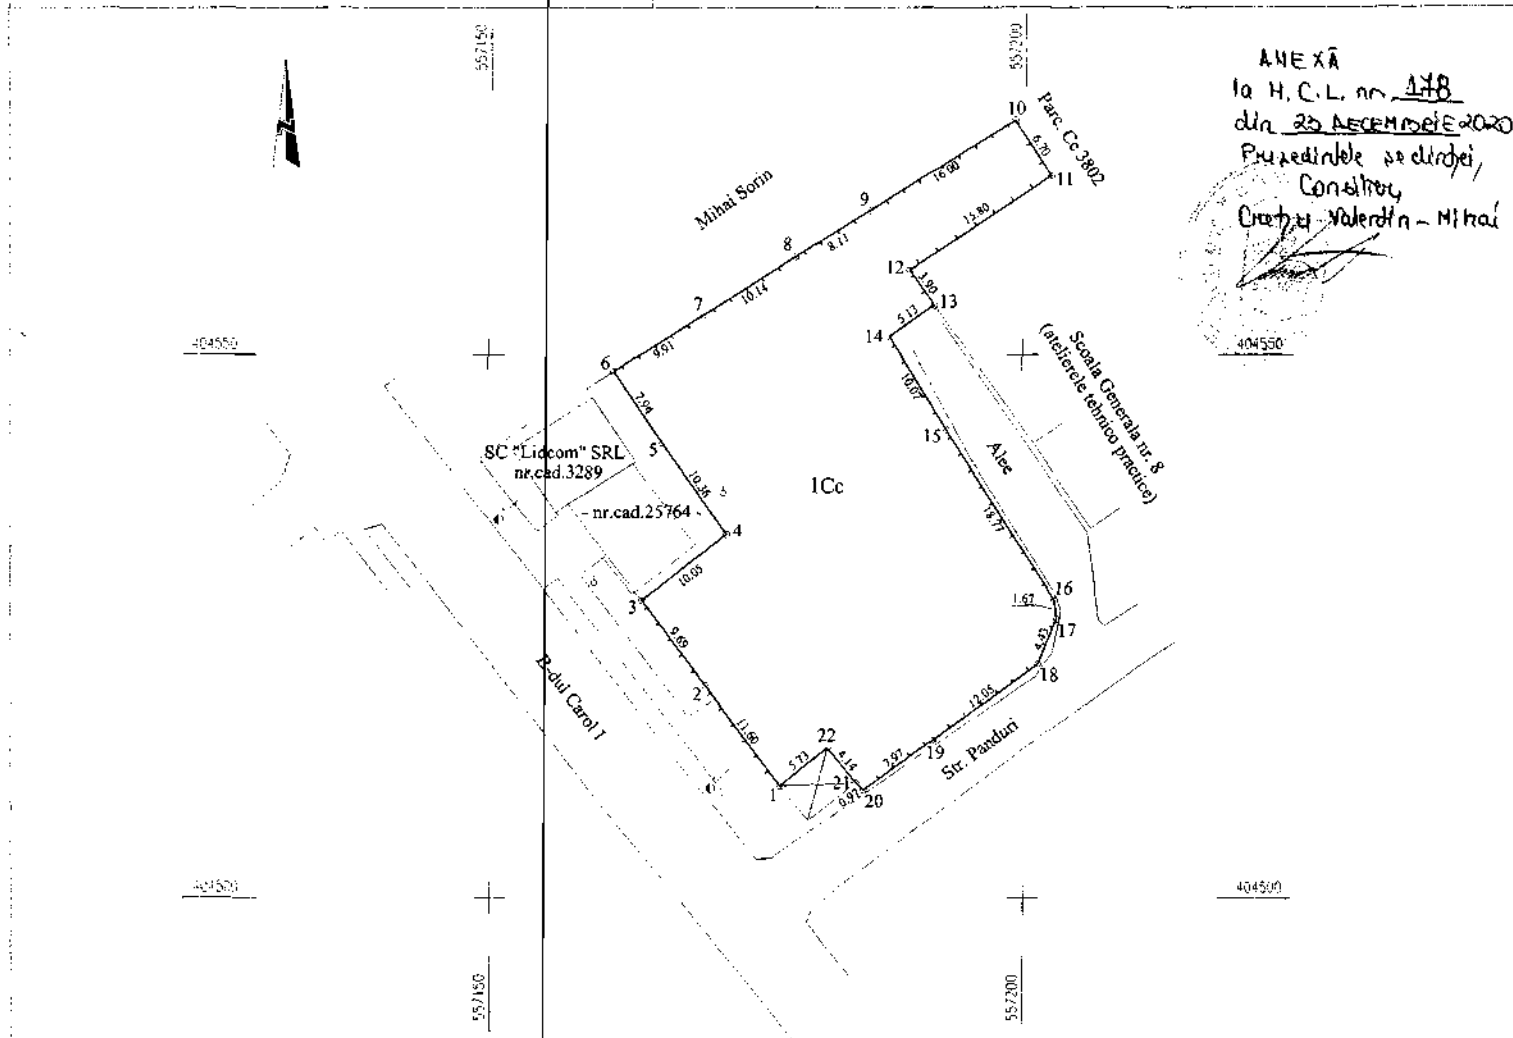

A. Date referitoare la teren

Nr. parcela	Categoria de folosinta	Suprafata (mp)	Mentiiuni
1	Cc	1360.00	Imprejmuit partial cu gard din lemn.
Total		1360.00	

B. Date referitoare la constructii

Cod	Destinatia	Suprafata construita la sol (mp)	Mentiiuni
Total			

Suprafata totala masurata a imobilului = 1360.00mp.
Suprafata din act a imobilului = 1308.00mp.

Executant: Sc Arhicad Geotop SRL
(nume, prenume)

Confirm executarea masuratorilor la teren, corectitudinea intocmirii documentatiei cadastrale si corespundenta acesteia cu realitatea din teren.

Stampila si semnatura

Data 15.02.2015

Inspector

Confirm introducerea imobilului in baza de date integrata si

in baza de date cadastrale

in baza de date cadastrale

CHIRICU STEFAN
Consilier Gr. Ia

Data

Stampila BCPI

* In situatia in care exista numere cadastrale pentru imobilele vecine, in locul numelui vecinului se va trece numarul cadastral, iar in lipsa numarului cadastral numarul topografic sau numarul administrativ. Suprafetele se rotunjesc la metru patrat.