



HOTĂRÂRE

privind declararea ca bun de uz și de interes public local a unui teren, cu destinația drum, în suprafață de 61,00 m.p., situat în Municipiul Câmpina, str.Rândunicii, nr.14-16, proprietatea Municipiului Câmpina, cu Nr.Cadastral/CF 26077 și aprobarea alipirii acestuia la Nr.Cadastral/CF 29110

Având în vedere Referatul de aprobare nr.4.996/4 februarie 2021 al d-lui Moldoveanu Ioan-Alin – Primarul Municipiului Câmpina, prin care propune declararea ca bun de uz și de interes public local a unui teren, cu destinația drum, în suprafață de 61,00 m.p., situat în Municipiul Câmpina, str.Rândunicii, nr.14-16, proprietatea Municipiului Câmpina, cu Nr.Cadastral/CF 26077 și aprobarea alipirii acestuia la Nr.Cadastral/CF 29110;

Ținând seama de:

- referatul nr.4.994/4 februarie 2021 al Comisiei speciale de inventariere a domeniului public și privat al Municipiului Câmpina;
- raportul nr.5.152/5 februarie 2021, promovat de Direcția economică din cadrul Primăriei Municipiului Câmpina;
- raportul nr.5.154/5 februarie 2021, promovat de Direcția juridică din cadrul Primăriei Municipiului Câmpina;
- raportul nr.5.155/5 februarie 2021, promovat de Serviciul administrarea domeniului public și privat din cadrul Primăriei Municipiului Câmpina;
- raportul nr.5.156/5 februarie 2021, promovat de Serviciul urbanism și amenajarea teritoriului din cadrul Primăriei Municipiului Câmpina;
- avizul Comisiei buget, finanțe, programe finanțare europeană, administrarea domeniului public și privat și agricultură din cadrul Consiliului local al Municipiului Câmpina;
- avizul Comisiei amenajarea teritoriului, urbanism, ecologie și protecția mediului din cadrul Consiliului local al Municipiului Câmpina;
- avizul Secretarului General al Municipiului Câmpina, înregistrat sub nr.5.158/5 februarie 2021;

În conformitate cu prevederile:

- art.863, lit."c" din Legea nr.287/2009 privind Codul civil, republicat, cu modificările și completările;
- art.312 din Regulamentul de avizare, recepție și înscriere în evidențele de cadastru și carte funciară, modificat și completat, aprobat prin Ordinul nr.700/2014;
- art.25, alin.(1) și alin.(2) și art.41, alin.(5) din Legea nr.7/1996 a cadastrului și a publicității imobiliare, republicată, modificată și completată;
- art.6, alin.(3) și art.30, alin.(1), lit."c" din Legea nr.24/2000 privind normele de tehnică legislativă pentru elaborarea actelor normative, republicată, modificată și completată;
- art.129, alin.(1) și alin.(2), lit."c", art.286, alin.(1) și alin.(4) și Anexa 4, punctul 1 din O.U.G. nr.57/3 iulie 2019 privind Codul administrativ, cu modificările și completările ulterioare;

În temeiul art.196, alin.(1), lit."a", coroborat cu art.139, alin.(3), lit."g" din O.U.G. nr.57/3 iulie 2019 privind Codul administrativ, cu modificările și completările ulterioare,

Consiliul local al Municipiului Câmpina adoptă prezenta hotărâre.

Art.1.(1) - Aprobă declararea ca bun de uz și de interes public local a unui teren, cu destinația drum, în suprafață de 61,00 m.p., situat în Municipiul Câmpina, str.Rândunicii, nr.14-16, proprietatea Municipiului Câmpina, cu Nr.Cadastral/CF 26077, având datele de identificare prevăzute în ANEXA nr.1, care face parte integrantă din prezenta hotărâre.

(2) - Terenul menționat la alin.(1), se identifică conform Planului de situație, ANEXA nr.2, care face parte integrantă din prezenta hotărâre.

Art.2. - Aprobă alipirea terenului în suprafață de 61,00 cu Nr.Cadastral/CF 26077 la terenul cu Nr.Cadastral/CF 29110 aferent străzii Rândunicii.

Art.3. - Terenul rezultat în urma alipirii va face obiectul actualizării inventarului domeniului public al Municipiului Câmpina, conform procedurii prevăzute de O.U.G. nr.57/2019 privind Codul administrativ, cu modificările și completările ulterioare și a Normelor tehnice pentru întocmirea inventarului bunurilor care alcătuiesc domeniul public și privat al comunelor, al orașelor, al municipiilor și al județelor, aprobate prin H.G. nr.392/2020.

Art.4. - Prezenta hotărâre se comunică:

- Instituției Prefectului Județului Prahova;
- Primarului Municipiului Câmpina;
- Direcției economice;
- Direcției juridice;
- Direcției investiții;
- Serviciului administrarea domeniului public și privat;
- Serviciului urbanism, amenajarea teritoriului.

Președinte de ședință,
Consilier,
Dumitrache Liviu




Contrasemnează,
Secretar General,
Moldoveanu Elena



Câmpina, 9 februarie 2021
Nr. 20

ANEXA nr.1
la H.C.L. nr.20/9 februarie 2021
Președinte de ședință,
Consilier,
Dumitrache Liviu

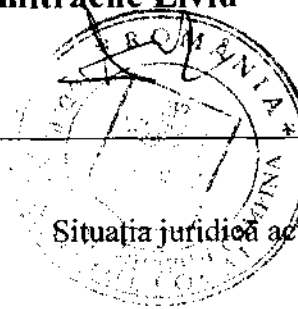

Nr. Crt.	Codul de clasificare	Denumirea bunului	Elemente de identificare	Anul dobândirii sau dării în folosință	Valoarea de inventar	Situția juridică actuală
		teren	Adresa: Str. Rândunicii, nr. 14-16, T 41, De 1884/01 Vecinătăți: N – Str. Rândunicii S – Str. Rândunicii E – nr. cad 26831 V – Str. Rândunicii Suprafață totală 61 mp	2002	-	Contract de Donație nr 5551 / 19.12.2002 CF 29110

SUPPORT TOPOGRAFIC PENTRU PLAN DE SITUATIE


- MODERNIZARE STR. RÂNDUNICII
SCARA 1:500 (INTRAVILAN)

DATE GENERALE:
Amplasament: Mun. Câmpina, Str. Rândunicii, Tara 41, De 1864/01, Jud. Prahova.
Beneficiar: **MUNICIPIUL CÂMPINA**

SUPRAFATA STUDIATA: 2922,00 mp, din care:
- 1963 mp - Str. Rândunicii
- 61 mp - Mun. Câmpina (nr.cad.26077)



INCADRARE IN ZONA Sc 1:5000
Amplasament

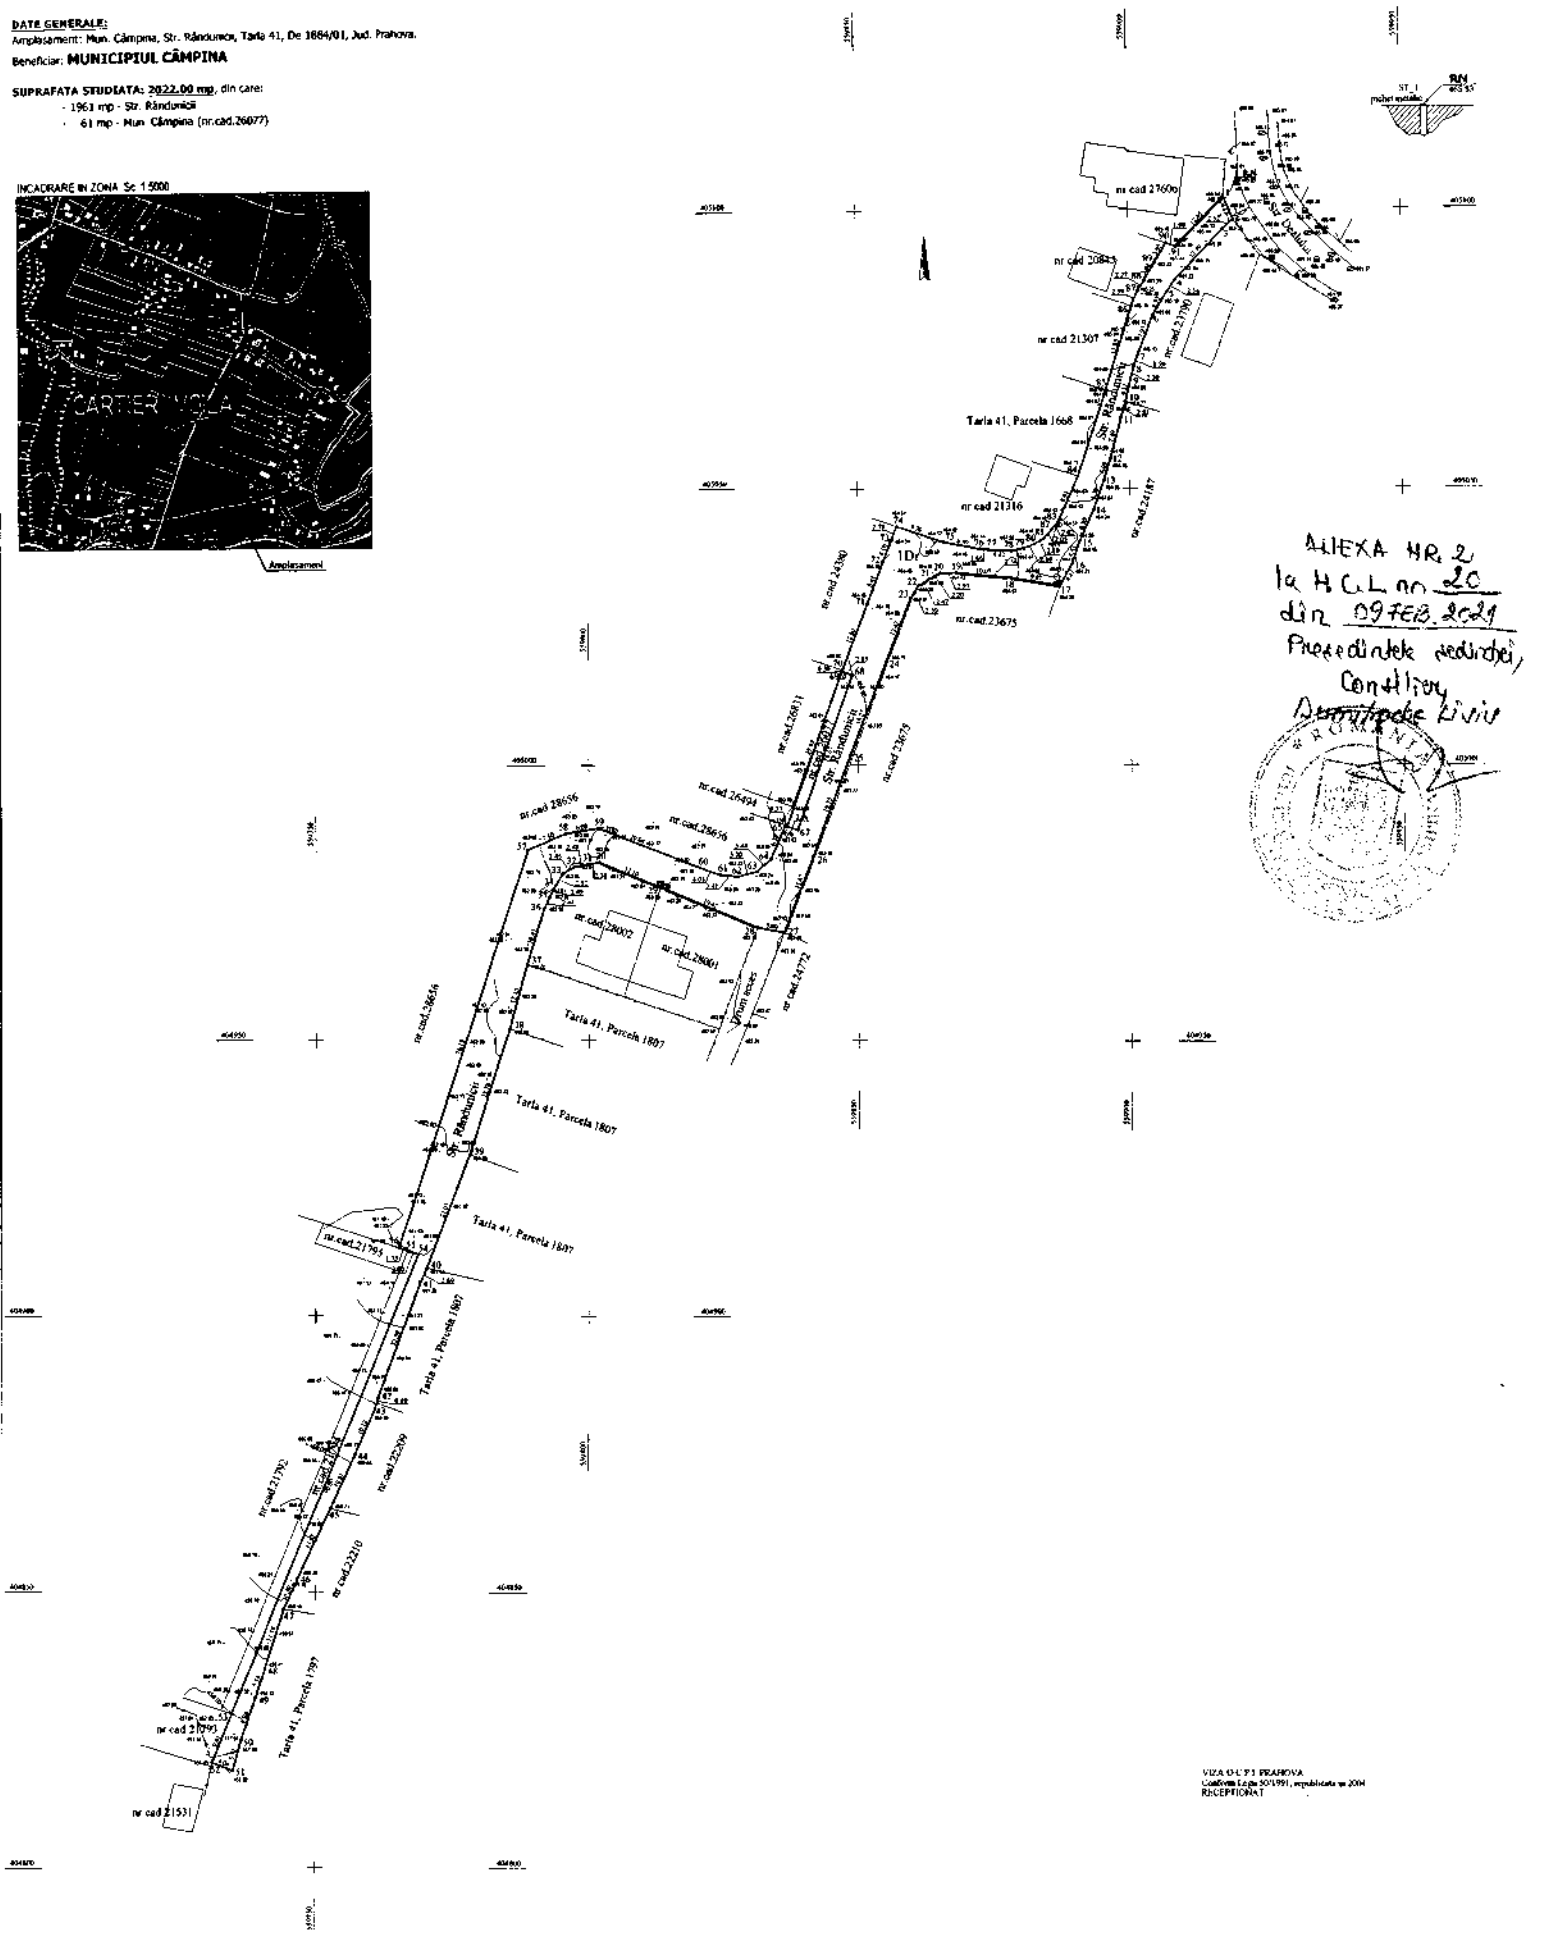

ALEXA HR. 2
la H.C.L. nr. 20
din 09 FEB. 2021
Președintele sedinței,
Consiliul
Municipal Câmpina

VIZA O.C.U. PRAHOVA
Localitatea Câmpina 501991, republicată pe 2011
RECEPȚIONAT