

# SUPORT TOPOGRAFIC PENTRU PLAN DE SITUATIE SC 1 : 1000

JUD. PRAHOVA  
 TERITORIUL: Oras Campina, Bdul. Nicolae Balcescu, Nr. 44C, Tarla nr. 83, Cc686, Str. SALAJ  
 NUME PROPRIETAR: SC BESTMEL AZT COMPANY SRL  
 NUMARUL CADASTRAL PROVIZORIU AL BUNULUI IMOBIL: 29175, 28404  
 CARTEA FUNCIARA Nr. 29175, 28404  
 Sup. MAS.NR.CAD.29175 : 4143mp  
 Sup. MAS.NR.CAD.28404 : 1125mp  
 Sup. STR. SALAJ : 1003mp  
 TOTAL SUPRAFATA STUDIATA : 6271mp

## LEGENDA LIMITE

- LIMITA ZONA STUDIU
- LIMITA TEREN CARE A GENERAT PUD
- - - ALINIAMENT

## RETELE EXISTENTE:

- -CONDUCTA GN PE RP Dn=180mm
- -CONDUCTA ALIMENTARE CU APA Dn=150mm-fonta
- -CONDUCTA CANALIZARE MENAJERA Dn=300mm-beton
- -CONDUCTA CANALIZARE PLUVIALA Dn=400mm-beton
- -LES 10kV
- -Canalizatie telefonica

## RETELE PROPUSE:

- - - -Bransament la gaze naturale
- - - -Bransament la alimentare cu apa
- - - -Bransament canalizare menajera
- - - -Bransament canalizare pluviala
- - - -Bransament energie electrica

Legenda


- pomi
- stalp lemn
- stalp metal
- stalp beton
- canal
- gura de scurgere
- rasuflatoare gaz
- constructie
- gard metal
- gard lemn
- gard plasa
- gard beton
- limita de prop.

**REPER DE NIVELMENT**  
Sistem de referinta Marea Neagra 1975

**REPER NIVELMENT**  
BULON METALIC IN BETON

Scara = 1:1000  
1 cm pe plan = 10m pe teren

X (Nord)  
SISTEM DE COORDONATE:  
STEREO' 70  
Y (EST)

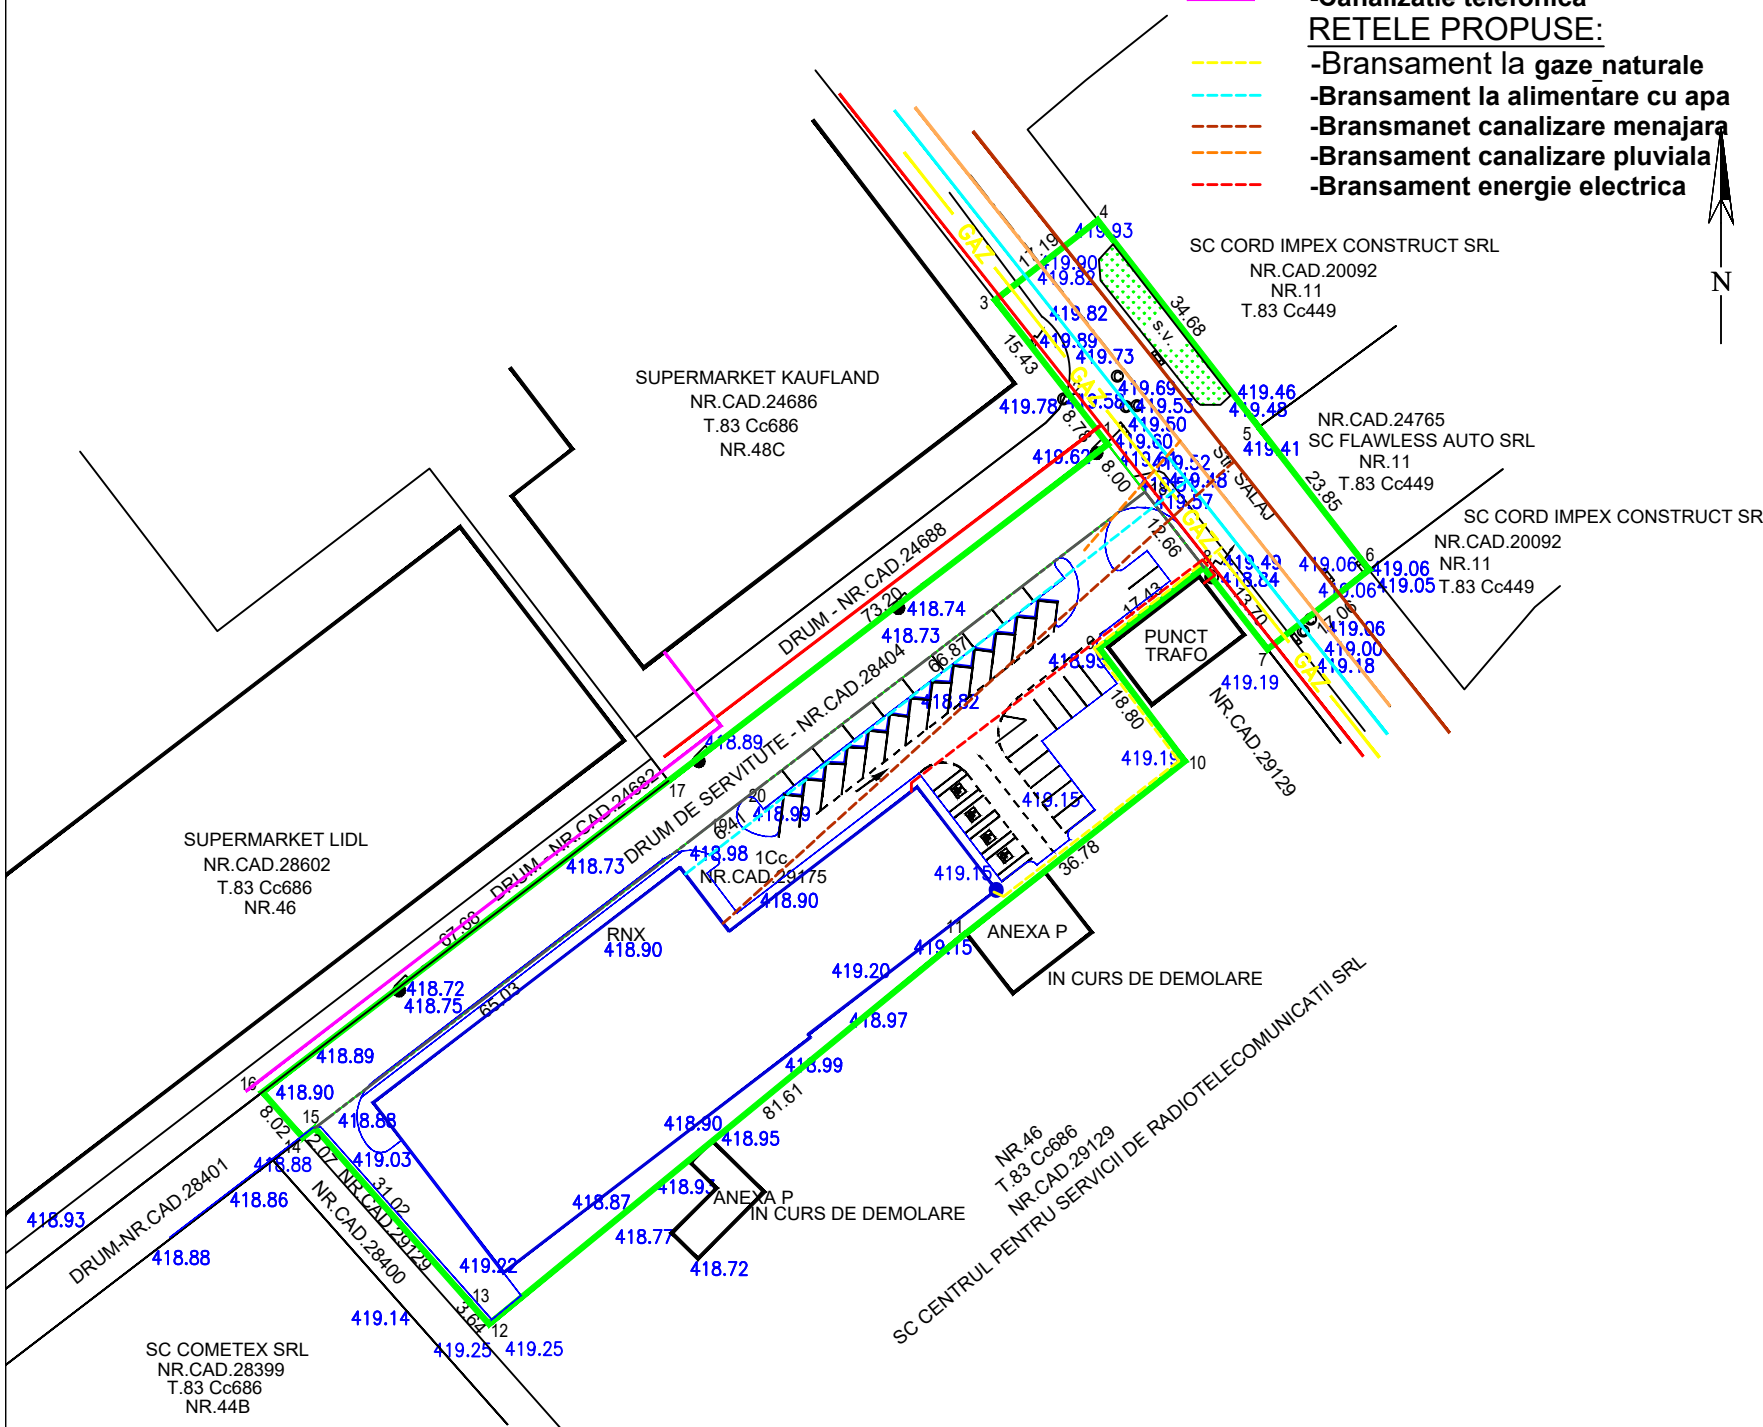

<p>Telefon : 0722.588805 e-mail: arhi_geo@yahoo.com</p>	DENUMIREA LUCRARI: <b>PUD-CONSTRUIRE HALA PARTER-SPATIU COMERCIAL SI AMENAJARE ACCESE (Sst= 4143mp)</b>		NUMAR PROIECT 150/2021
	MUN.CAMPINA, b-dul Nicolae Balcescu, nr.44C, NC29175, NC28404, STR.SALAJ		FAZA PUD
	BENEFICIAR: <b>BESTMEL AZT COMPANY S.R.L.</b>		DATA 10. 2021
	SEF PROIECT Arh. Bogdan Georgescu	OBIECTUL :	REGLEMENTARI EDILITARE
PROIECTAT Arh. Bogdan Georgescu	TITLUL PLANSEI :		
DESENAT Arh. Bogdan Georgescu		<b>NR. PLANSA : U - 04</b>	
VERIFICAT Arh. Bogdan Georgescu			