

**CONSILIUL LOCAL
AL MUNICIPIULUI CÂMPINA
JUDEȚUL PRAHOVA**



HOTĂRÂRE

**privind desființarea stației pentru transportul public de persoane,
situată pe str.B.P.Hașdeu, pct.Rafinărie și înființarea unei stații pentru
transportul public de persoane pe Calea Doftanei, din Municipiul Câmpina**

Având în vedere Referatul de aprobare nr.5.335/7 februarie 2022 al membrilor Comisiei buget, finanțe, programe finanțare europeană, administrarea domeniului public și privat și agricultură prin care propun desființarea stației pentru transportul public de persoane, situată pe str.B.P.Hașdeu, pct.Rafinărie și înființarea unei stații pentru transportul public de persoane pe Calea Doftanei, din Municipiul Câmpina;

Ținând seama de:

- raportul nr.5.438/7 februarie 2022, întocmit de Serviciul administrarea domeniului public și privat din cadrul Primăriei Municipiului Câmpina;
- raportul nr.5.414/7 februarie 2022, întocmit de Serviciul urbanism, amenajarea teritoriului din cadrul Primăriei Municipiului Câmpina;
- avizul comisiei de specialitate din cadrul Consiliului local al Municipiului Câmpina, respectiv Comisia buget, finanțe, programe finanțare europeană, administrarea domeniului public și privat și agricultură;
- avizul comisiei de specialitate din cadrul Consiliului local al Municipiului Câmpina, respectiv Comisia amenajarea teritoriului, urbanism, ecologie și protecția mediului;
- avizul Secretarului General al Municipiului Câmpina, înregistrat sub nr.5.439/7 februarie 2022;
- avizul Poliției Municipiului Câmpina nr.391.630/04 februarie 2022, înregistrat la Primăria Municipiului Câmpina sub nr.5099/04 februarie 2022, emis în urma solicitării nr.4.610/02 februarie 2022;

În conformitate cu prevederile:

- art.14, alin.(1) și alin.(2), lit."h" din Legea nr.92/2007 a serviciilor publice de transport persoane în unitățile administrativ-teritoriale, cu modificările și completările ulterioare;
- art.5, alin.(3) din O.U.G. nr.195/2002 privind circulația pe drumurile publice, republicată, cu modificările și completările ulterioare;
- art.6, alin.(2) din Regulamentul de aplicare a O.U.G. nr.195/2002 privind circulația pe drumurile publice, aprobat prin H.G. nr.1391/2006, cu modificările și completările ulterioare;
- art.53 și art.55 din O.G. nr.27/2011 privind transporturile rutiere, cu modificările și completările ulterioare;
- art.35 din O.G. nr.43/1997 privind regimul drumurilor, republicată, cu modificările și completările ulterioare;
- art.6, alin.(3) și art.30, alin.(1), lit."c" din Legea nr.24/2000 privind normele de tehnică legislativă pentru elaborarea actelor normative, republicată, cu modificările și completările ulterioare;

- art.129, alin. (1), alin.(2), lit.”c” și lit.”d”, alin.(7), lit.”s” din O.U.G. nr.57/3 iulie 2019 privind Codul administrativ, cu modificările și completările ulterioare;

În temeiul art.196, alin.(1), lit.”a”, coroborat cu art.139, alin.(1) și alin.(3), lit.”g” din O.U.G. nr.57/3 iulie 2019 privind Codul administrativ, cu modificările și completările ulterioare,

Consiliul local al Municipiului Câmpina adoptă prezenta hotărâre.

Art.1. - Se aprobă desființarea stației pentru transportul public de persoane, situată pe str.B.P.Hașdeu, pct.Rafinărie, Municipiul Câmpina.

Art.2. - Se aprobă înființarea și amenajarea unei stații pentru transportul public de persoane în Municipiul Câmpina, pe Calea Doftanei, vis-a-vis de nr.22, dinspre sensul de mers ”str. Ecaterina Teodoroiu” către intersecția ”str.Calea Doftanei cu str.B.P.Hașdeu”.

Art.3. - Stațiile menționate la art.1 și art.2 sunt identificate conform ANEXEI, care face parte integrantă din prezenta hotărâre.

Art.4. - H.C.L. nr. 69/28 iunie 2007 pentru stabilirea unor reglementări privind traseele autobuzelor care circulă prin municipiul Câmpina, modificată ulterior, se modifică în sensul că în cuprinsul acesteia stația - Str.B.P. Hașdeu-Răcitor se înlocuiește cu stația – Calea Doftanei, vis-a-vis de nr. 22, dinspre sensul de mers ”str.Ecaterina Teodoroiu” către intersecția ”str.Calea Doftanei cu str.B.P.Hașdeu”.

Art.5. - Prezenta hotărâre se comunică:

- Instituției Prefectului Județului Prahova;
- Primarului Municipiului Câmpina;
- Serviciului administrarea domeniului public și privat;
- Serviciului urbanism și amenajarea teritoriului;
- Compartimentului monitorizarea serviciilor publice, transport, avize.

Președinte de ședință,
Consilier,
Briciu Liviu Mihai



Contrasemnează,
Secretar General,
Moldoveanu Elena

Câmpina, 11 februarie 2022
Nr. 23

Parapet ROSU Iestabil din plastic
Parapetii au Agrement tehnic si Avz tehnic - conditii obligatorii pentru furnizare si utilizare

Material plastic; lungime parapet cu piesa de legatura 650mm sau 1000mm; inaltime 600mm, latime la baza 400mm; latime la partea superioara 250mm; culoare = alb si rosu; sectiune transversala trapez; masa 8 kg; volumul interior cca 120 litri;

In partea superioara parapetii sunt prevazuti cu un dop din plastic, pentru a putea permite umplerea/golirea acestora; cu ajutorul parapetilor din plastic se pot realiza senzori giratori.

Stabilitate la vant: La o viteza a vantului de 60 km/h parapetii sunt stabili la o umplere cu apa de numai un sfert din volumul acestora; fapt confirmat prin incercarile efectuate in tunelul aerodinamic la Institutul National de Cercetari Aeronautice.

Siguranta: Pentru aparirea sigurantei circulatiei rutiere si asigurarii ghidarii laterale, parapetii se fixeaza unul de altul prin intermediul unor piese de legatura din acelaasi material, in lungime de 250mm sau de 600mm, prevazute cu folie reflectorizanta.

Parapet ALB Iestabil din material plastic
Parapetii au Agrement tehnic si Avz tehnic - conditii obligatorii pentru furnizare si utilizare


Material plastic; lungime parapet cu piesa de legatura 650mm sau 1000mm; inaltime 600mm, latime la baza 400mm; latime la partea superioara 250mm; culoare = alb si rosu; sectiune transversala trapez; masa 8 kg; volumul interior cca 120 litri;

In partea superioara parapetii sunt prevazuti cu un dop din plastic, pentru a putea permite umplerea/golirea acestora; cu ajutorul parapetilor din plastic se pot realiza senzori giratori.

Stabilitate la vant: La o viteza a vantului de 60 km/h parapetii sunt stabili la o umplere cu apa de numai un sfert din volumul acestora; fapt confirmat prin incercarile efectuate in tunelul aerodinamic la Institutul National de Cercetari Aeronautice.

Siguranta: Pentru aparirea sigurantei circulatiei rutiere si asigurarii ghidarii laterale, parapetii se fixeaza unul de altul prin intermediul unor piese de legatura din acelaasi material, in lungime de 250mm sau de 600mm, prevazute cu folie reflectorizanta.

Piese scurte de legatura pentru parapete Iestabil
Pentru aparirea sigurantei circulatiei rutiere si asigurarii ghidarii laterale, parapetii se fixeaza unul de altul prin intermediul unor piese de legatura din acelaasi material, in lungime de 250mm sau de 600mm, prevazute cu folie reflectorizanta.

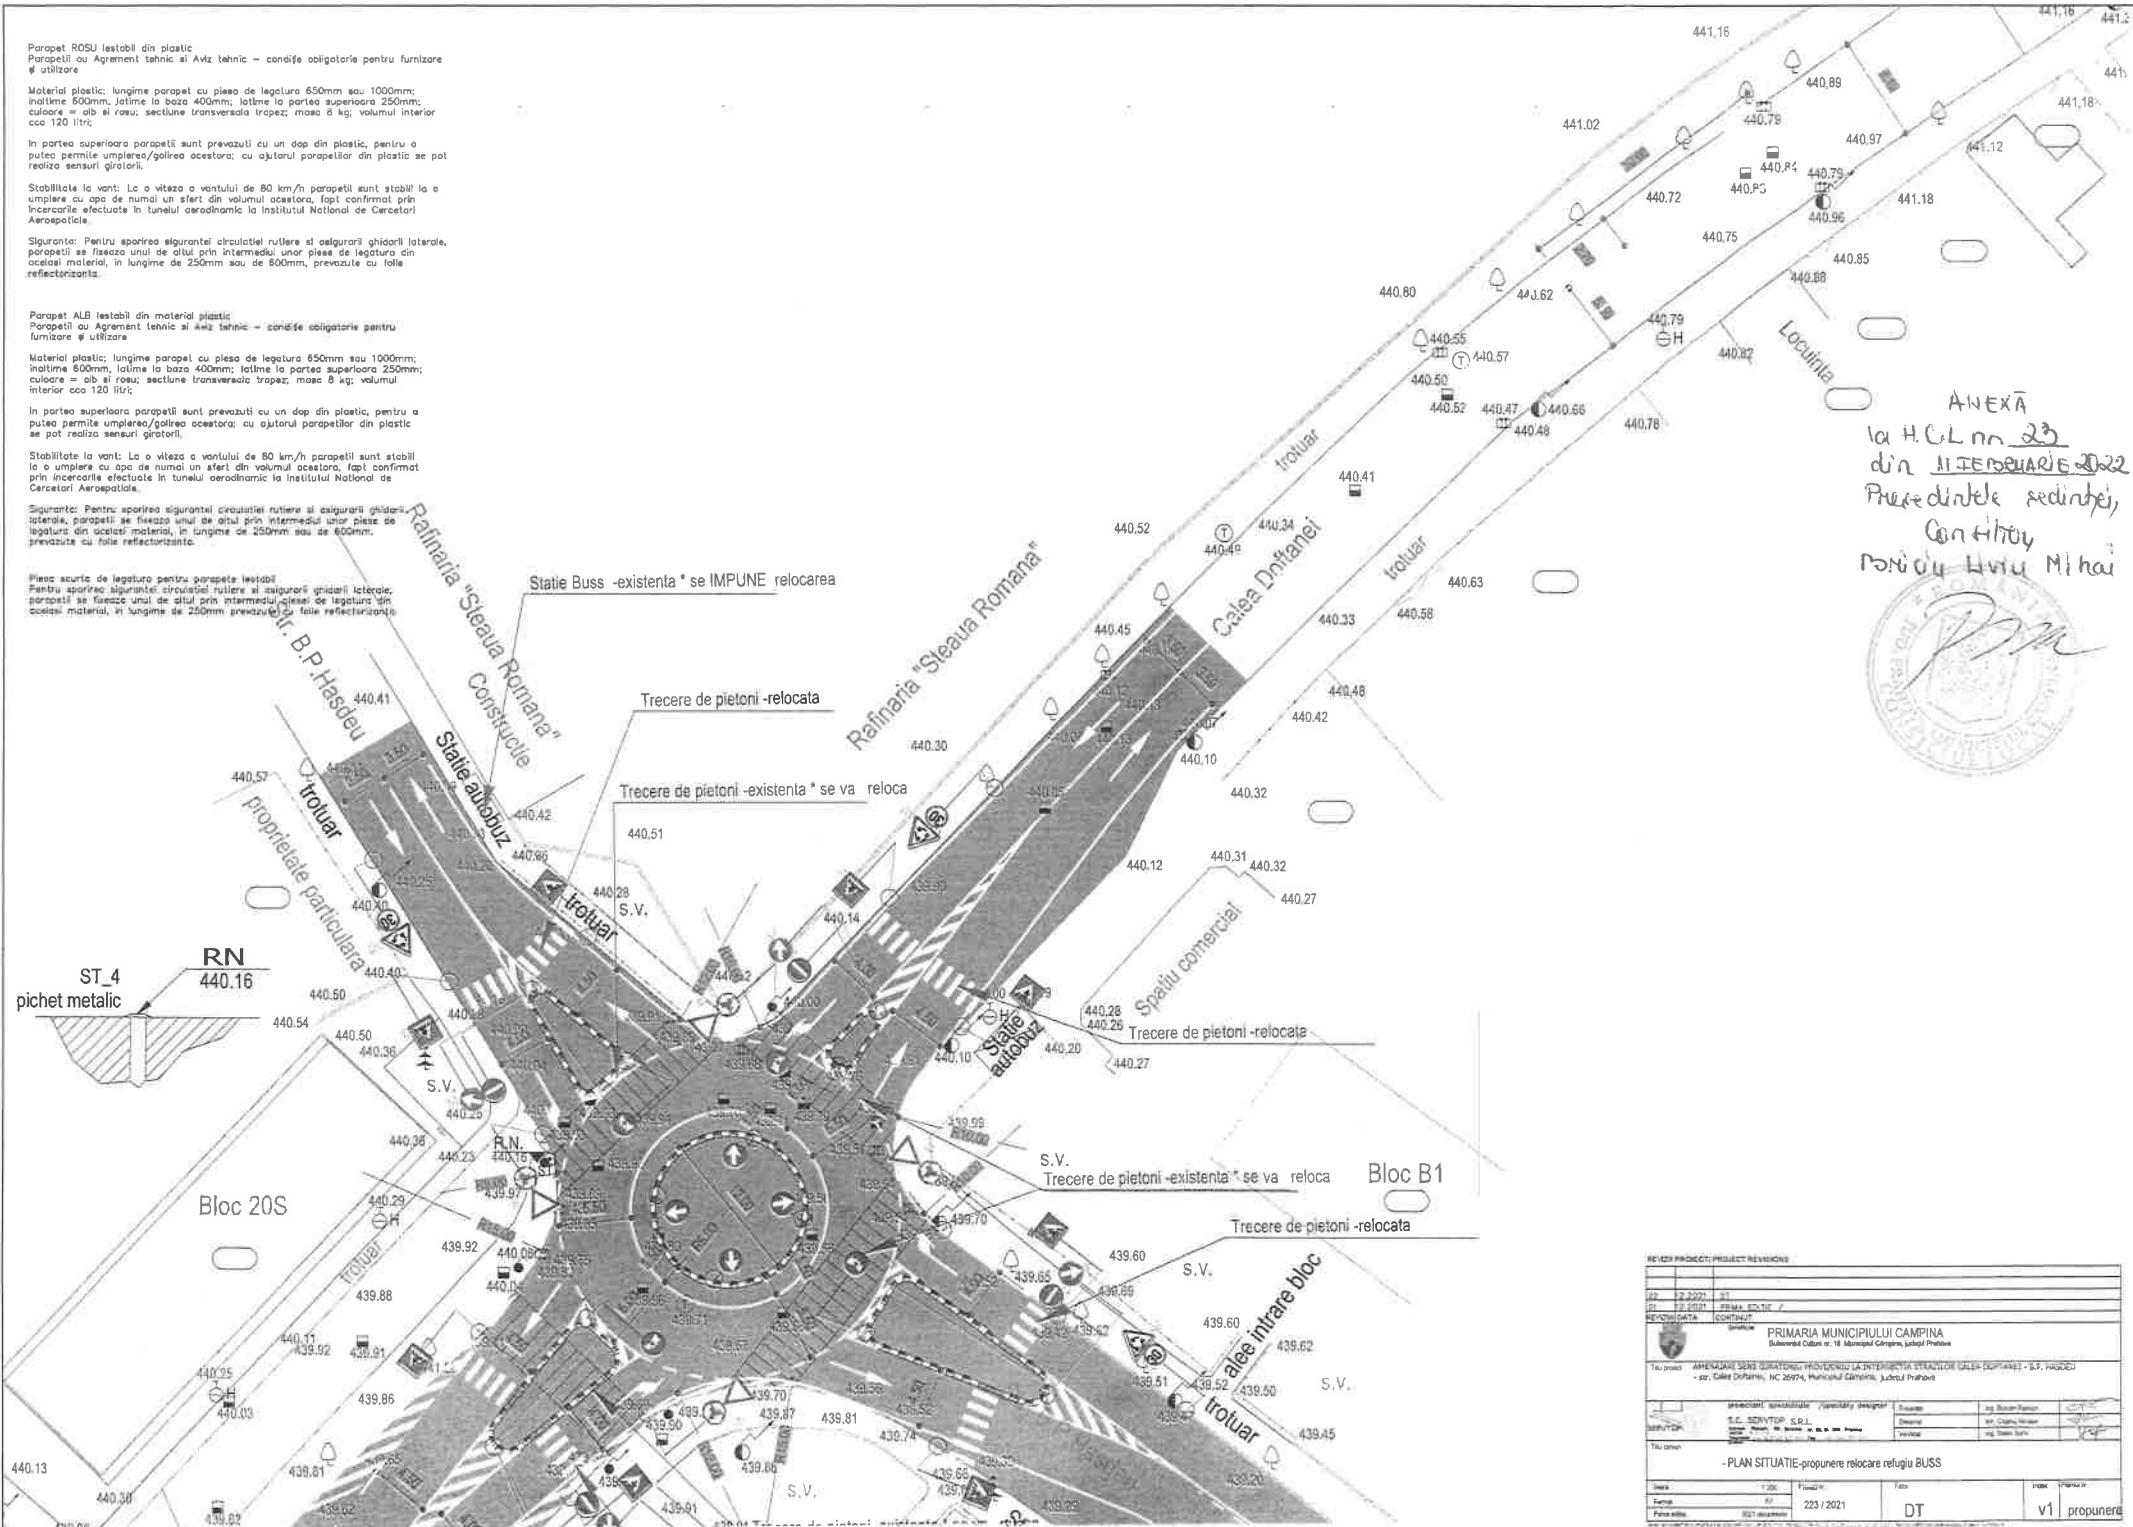

ANEXA
la H.C.L nr. 23
din 11 FEBRUARIE 2022
Prezinta dntele sedintei,
Concluzii
DOMNUL LIDIU MIHAI



REVISIUNI PROIECT/PROIECT REVISIUNI	
DR	12.2021
DI	12.2021
REVISIUNEA	CONTINUT
PRIMARIA MUNICIPIULUI CAMPINA <small>Bulevardul Calan nr. 18 Municipiul Campina, Judetul Prahova</small>	
Titlu proiect: AMENAJARE SENI GURATORII PROTECTIVII LA INTERSECTIA STRAZILOR CALEA DRIFTANEI - C.F. PROIECT <small>- so. Calea Driftanei, NC 20974, Municipiul Campina, Judetul Prahova</small>	
PROIECTANT S.C. SERVTOP S.R.L. <small>Strada ...</small>	PROIECTANT Ing. ... Ing. ...
- PLAN SITUATIE-propunere relocare refugiu BUSS	
Scara: 1:200	Proiectat: /
Tip: DT	223 / 2021
Proiectat: DT	V1 / propunere

REFERAT DE APROBARE

la proiectul de hotărâre privind desființarea stației pentru transportul public de persoane, situată pe str.B.P.Hașdeu, pct.Rafinărie și înființarea unei stații pentru transportul public de persoane pe Calea Doftanei, din Municipiul Câmpina

Subsemnații: Ene Bogdan-Constantin, Filip Costel, Raț Cosmin-Gicu, Marcu Florin și Gheorghe Roxana-Elena, consilieri locali, în conformitate cu prevederile art.136, alin.(1) și alin.(2) din O.U.G. nr.57/3 iulie 2019 privind Codul administrativ, cu modificările și completările ulterioare și art.6, alin.(3), art.30, alin.(1), lit."c" din Legea nr.24/2000 privind normele de tehnică legislativă pentru elaborarea actelor normative, republicată, cu modificările și completările ulterioare, supunem analizei și aprobării Consiliului Local **proiectul de hotărâre privind desființarea stației pentru transportul public de persoane, situată pe str.B.P.Hașdeu, pct.Rafinărie și înființarea unei stații pentru transportul public de persoane pe Calea Doftanei, din Municipiul Câmpina.**

Proiectul de hotărâre are la bază Nota de fundamentare nr.4948/03 februarie 2022 a Compartimentului Monitorizarea Serviciilor Publice, Transport, Avize din cadrul Primăriei Municipiului Câmpina prin care se arată necesitatea înființării stației de transport persoane pe Calea Doftanei, vis-a-vis de nr. 22-proprietate privată(zona Direcția Economică), stație ce va deservi atât traseul de transport persoane intern , cât și pe cel județean și desființarea stației situată pe str. B.P.Hașdeu, zona Rafinărie. Desființarea stației se impune datorită proiectului prin care se va amenaja un sens giratoriu în intersecția străzilor Calea Doftanei și B.P.Hașdeu, fiind necesară eliminarea punctelor periculoase din zonă , inclusiv a stației, pentru crearea de spațiu suficient pentru amenajarea acestui sens giratoriu. Ca urmare a desființării stației este necesară înființarea unei alte stații în zonă.

În conformitate cu dispozițiile O.U.G. nr.195/2002 privind circulația pe drumurile publice, republicată, cu modificările și completările ulterioare și ale Regulamentului de aplicare a O.U.G. nr.195/2002, aprobat prin H.G. nr.1391/2006, cu modificările și completările ulterioare, prin adresa nr.4.610/02.02.2022, Primăria Municipiului Câmpina a solicitat Poliției Municipiului Câmpina - Biroul Rutier, avizul în vederea înființării stației de transport persoane pe Calea Doftanei, vis-a-vis de nr.22 (zona Direcția Economică) și desființarea stației de pe str.B.P. Hașdeu (Rafinărie).

Urmare demersurilor făcute a fost emis Avizul nr.391.630/04 februarie 2022, înregistrat la Primăria Municipiului Câmpina sub nr.5.099/04 februarie 2022.

De asemenea, Comisia Municipală pentru Siguranța Circulației Rutiere a emis Avizul unic nr.37/02 februarie 2022, înregistrat sub nr.130552/02 februarie 2022.

Față de cele sus-menționate, supunem spre dezbatere și aprobare proiectul de hotărâre privind desființarea stației pentru transportul public de persoane, situată pe str.B.P. Hașdeu, pct. Rafinărie și înființarea unei stații pentru transportul public de persoane pe Calea Doftanei, din Municipiul Câmpina.

Cadru legal aplicabil:

- prevederile art.14, alin.(1) și alin.(2), lit."h" din Legea nr.92/2007 a serviciilor publice de transport persoane în unitățile administrativ-teritoriale, cu modificările și completările ulterioare;

- prevederile art.5, alin.(3) din O.U.G. nr.195/2002 privind circulația pe drumurile publice, republicată, cu modificările și completările ulterioare;

- prevederile art.6, alin.(2) din Regulamentul de aplicare a O.U.G. nr.195/2002 privind circulația pe drumurile publice, aprobat prin H.G. nr.1391/2006, cu modificările și completările ulterioare;

- prevederile art.53 și art.55 din O.G. nr.27/2011 privind transporturile rutiere, cu modificările și completările ulterioare;

- prevederile art.35 din O.G. nr.43/1997 privind regimul drumurilor, republicată, cu modificările și completările ulterioare;

- prevederile art.129, alin.(1), alin.(2), lit."c" și lit."d", alin.(7), lit."s", art.196, alin.(1), lit."a", coroborat cu art.139, alin.(1) și alin.(3), lit."g" din O.U.G. nr.57/3 iulie 2019 privind Codul administrativ, cu modificările și completările ulterioare.

CONSILIERI,

Ene Bogdan – Constantin _____

Filip Costel _____

Raț Cosmin – Gicu _____

Marcu Florin _____

Gheorghe Roxana – Elena _____