

PLAN URBANISTIC DE DETALIU CONSTRUIRE SPATIU COMERCIAL SI LOCUINTA


PLAN DE SITUATIE
scara 1:200



suprafata teren= 300 mp
suprafata construita propusa = 125 mp
suprafata desfasurata propusa =450 mp

LIMITE

- LIMITA LOT CE A GENERAT PUD
- ZONA CIRCULATII CAROSABILE SI AMENAJARI AFERENRE EXISTENTE / PROPUSE
- ZONA CIRCULATII PIETONALE SI AMENAJARI AFERENRE EXISTENTE / PROPUSE
- ZONA CIRCULATII PIETONALE-AUTO DE INCINTA EXISTENTE/ PROPUSE
- ZONE SPATII VERZI 15 M.P. SP. COM. 2-5% / LOCUINTA 2M.P./LOC - 28 M.P.
- CONSTRUCTII EXISTENTE PE AMPLASAMENT
- CONSTRUCTII PROPUSE
- ◀ ACCES PIETONAL / AUTO
- CONSTRUCTII EXISTENTE VECINATATI
- P PARCARE
- BRANSAMENT APA
- BRANSAMENT CANALIZARE
- BRANSAMENT ELECTRIC
- BRANSAMENT GAZE

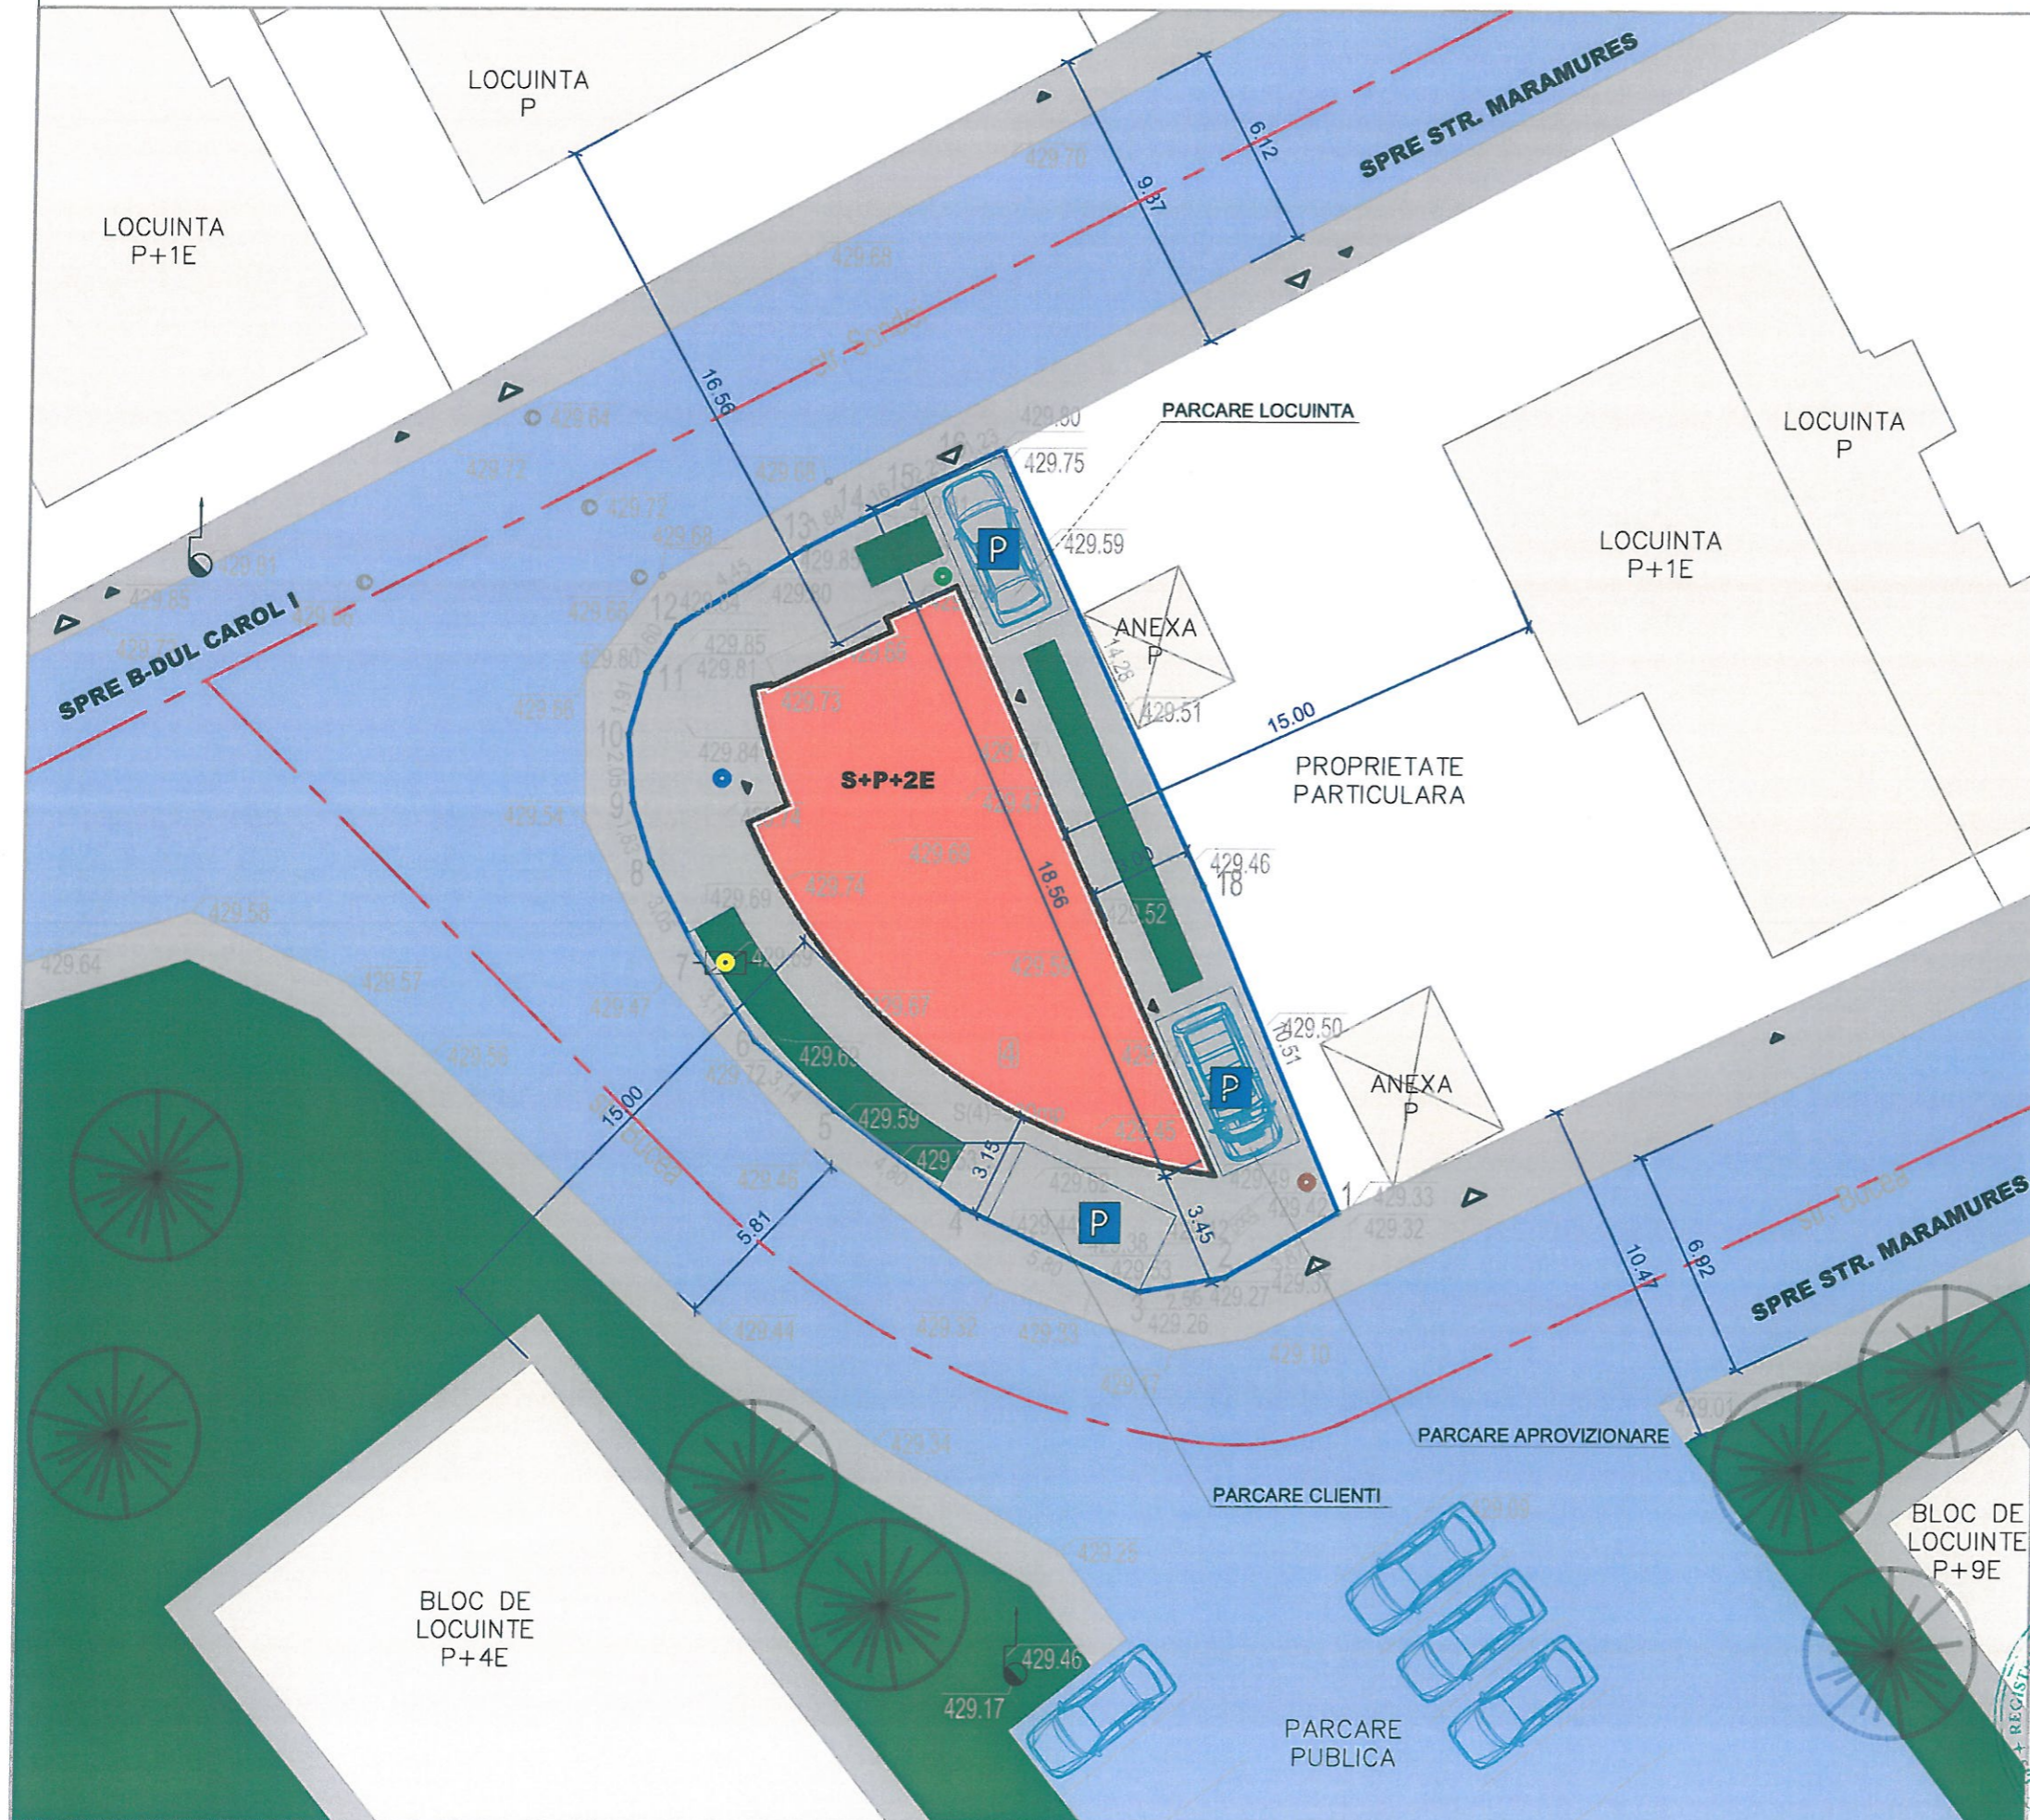

	REFERAT NR.	DIN:	REFERAT DE VERIFICARE/RAPORT DE EXPERTIZA TEHNICA	CONTRACT : 28/2021 PROIECT : 28/2021	FAZA : P.U.D.	PLANSA : A 02
VERIFICATOR/ EXPERT	CERINTA A	CERINTA	BENEFICIAR: BADEA FLORIN SI BADEA GABRIELA AMPLASAMENT : MUNICIPIUL CAMPINA, STR. BUCEA, NR. 1A, JUD. PRAHOVA	TITLU PROIECT : CONSTRUIRE SPATIU COMERCIAL SI LOCUINTA	TITLU PROIECT : CONSTRUIRE SPATIU COMERCIAL SI LOCUINTA	TITLU PLANSA : PLAN DE SITUATIE - MOBILARE URBANA
ELABORATORII	S.C. HOME A&I PROIECT SRL NR. INREG REC COM. 429/1587/2006, CU 18868141 Compino, str. Siretului, nr. 2, jud. Prahova, tel. fax. 0244334224 / mobil 0722121962	SEMANTURA	SCARA 1/200	DATA IANUARIE 2022		
SEF PROIECT	NUMELE	SEMANTURA	ARH. GEORGEI BONCIU	ARH. GEORGEI BONCIU		
PROIECTAT	NUMELE	SEMANTURA	ARH. GEORGEI BONCIU	ARH. GEORGEI BONCIU		
DESENIAT	NUMELE	SEMANTURA	ARH. GEORGEI BONCIU	ARH. GEORGEI BONCIU		

Georget D. BONCIU
 arhitect