



# PLAN URBANISTIC DE DETALIU

## CONSTRUIRE SPATIU COMERCIAL SI LOCUINTA

### PLAN DE SITUATIE scara 1:200



suprafata teren= 300 mp  
suprafata construita propusa = 125 mp  
suprafata desfasurata propusa =450 mp

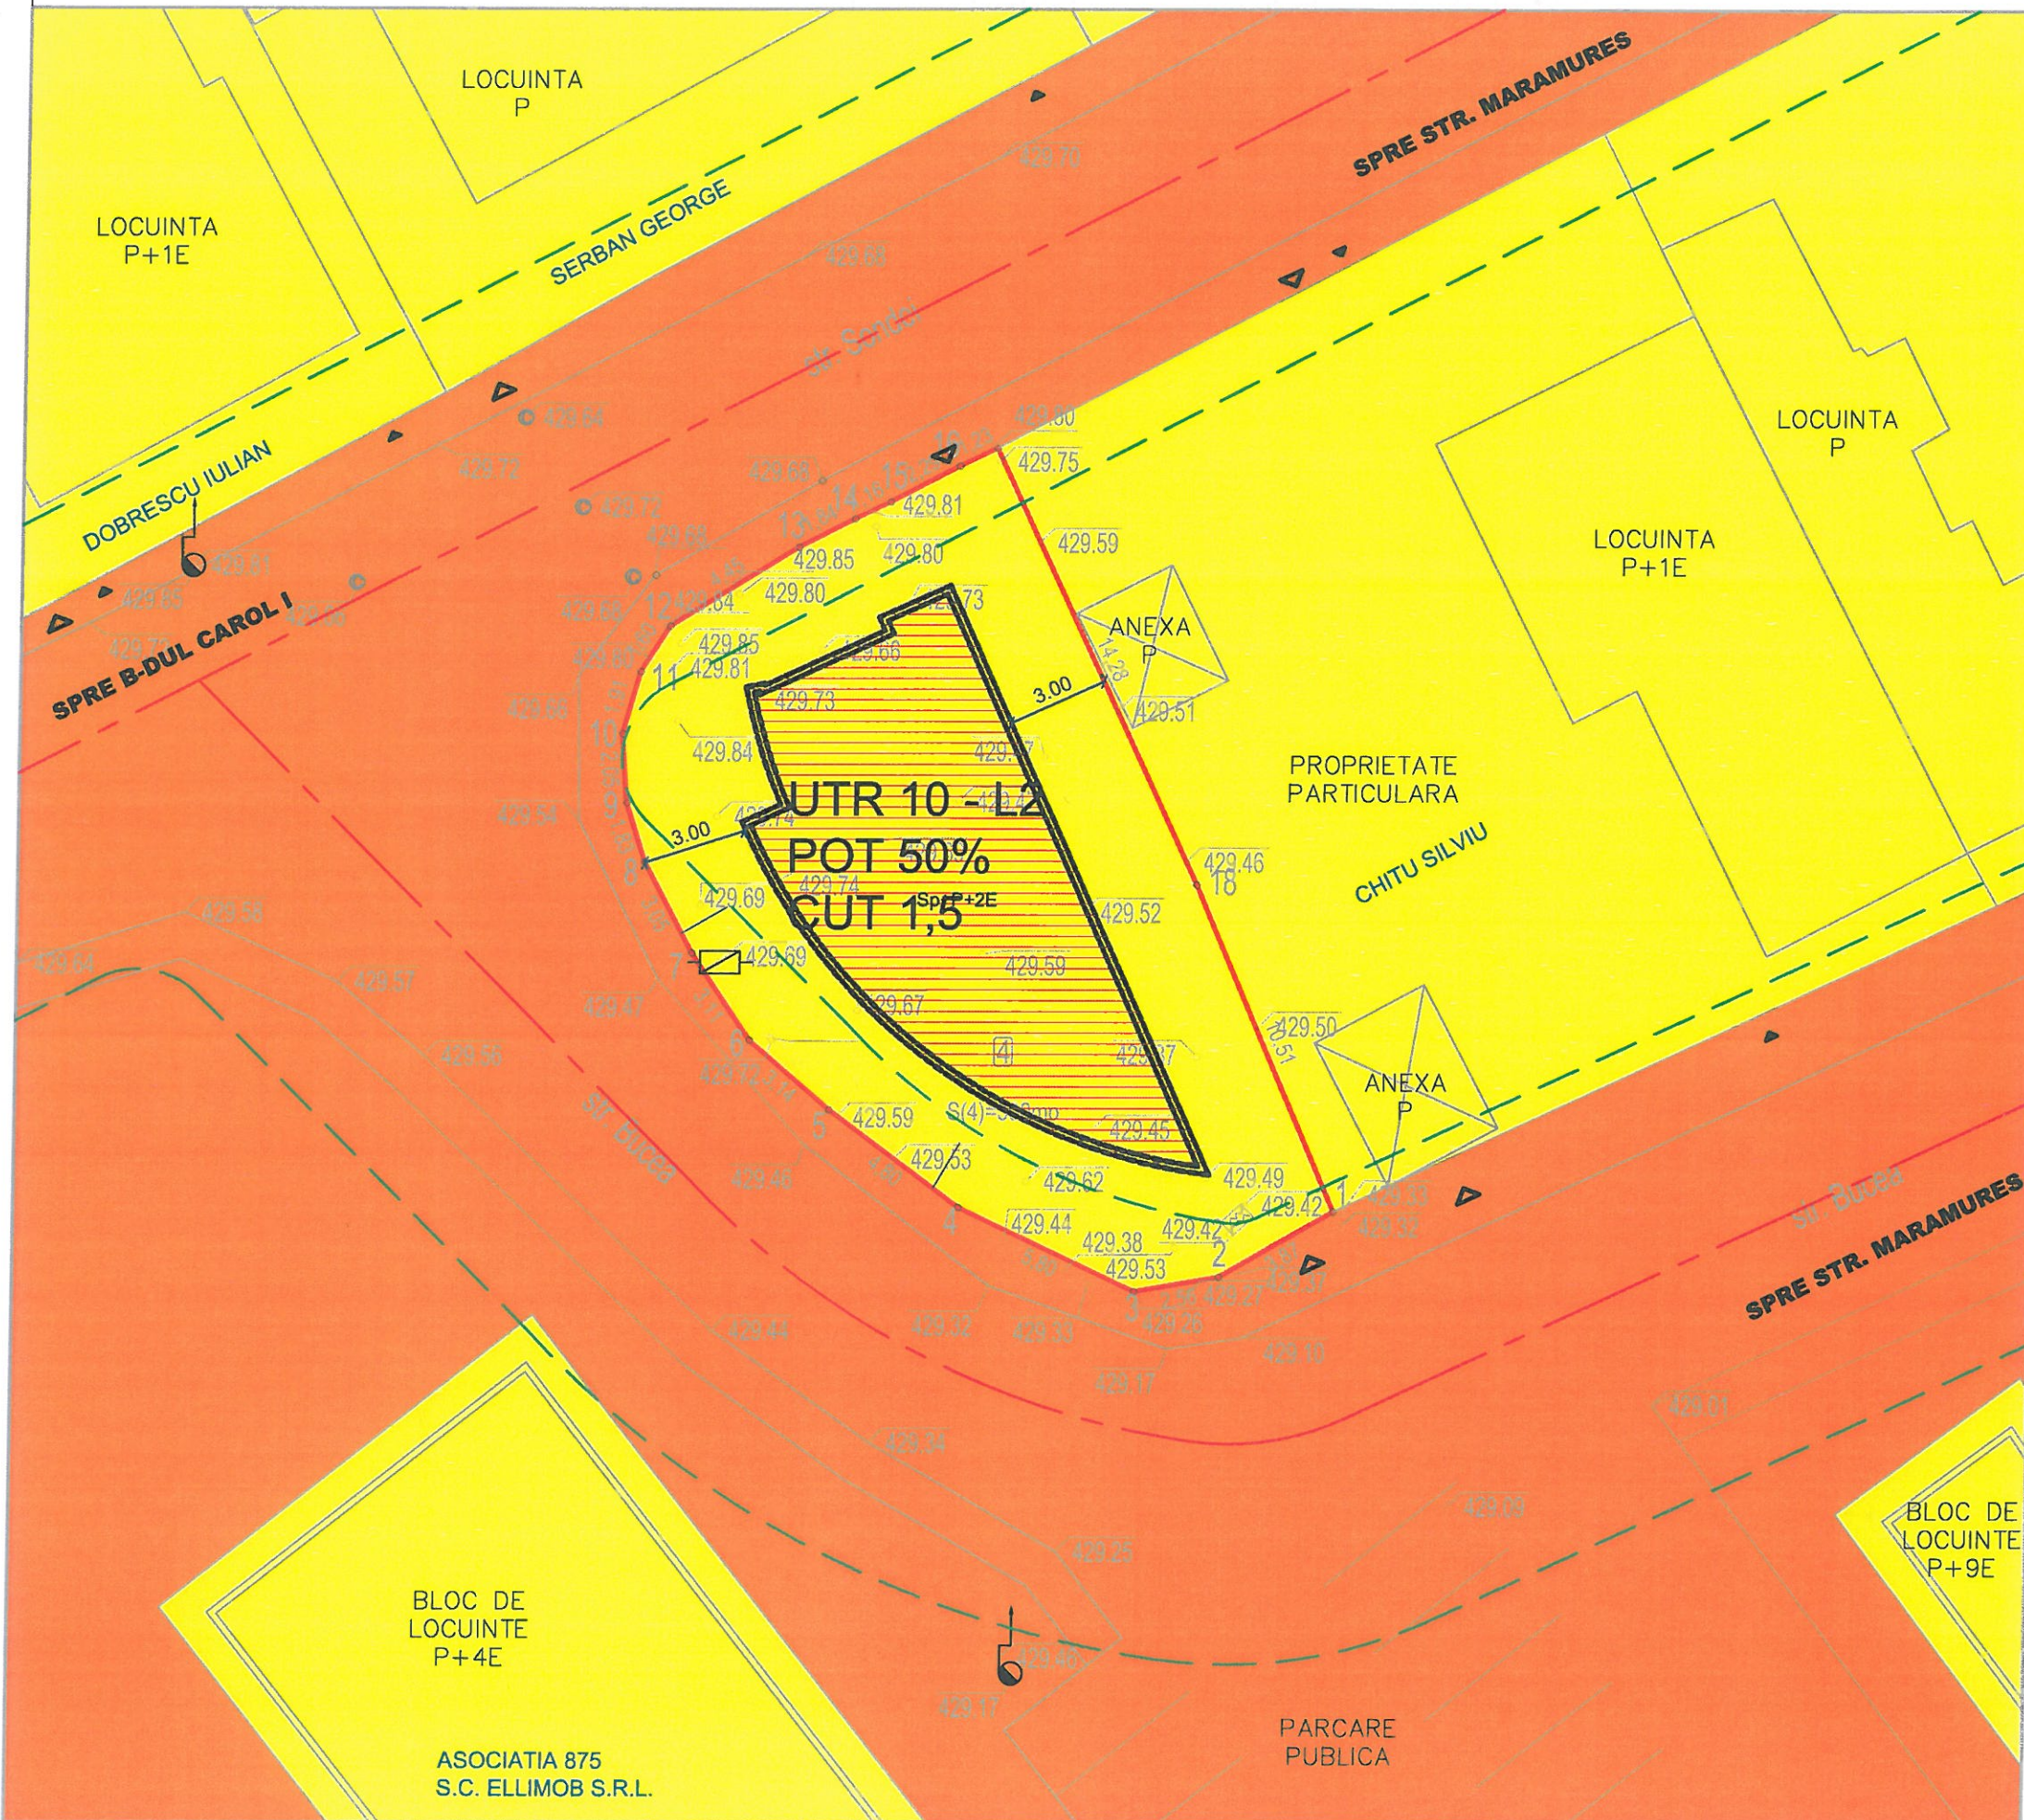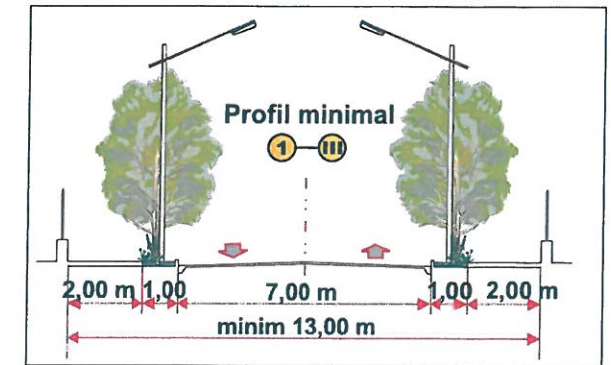

#### LIMITE

- LIMITA LOT CE A GENERAT PUD
- TERENURI PROPRIETATEA PERSOANELOR FIZICE SAU JURIDICE
- TERENURI DOMENIU PUBLIC AL MUNICIPIULUI CAMPINA
- ZONA PENTRU LOCUINTE CU REGIM MIC DE INALTIME (P SI P+2)
- EDIFICABIL
- ALINIAMENT CONFORM PUG
- CONSTRUCTII PROPUSE



POT existent /propus  
0% / MAX 42%  
CUT existent/propus  
0 / MAX. 1,5  
REGIM INALTIME PROPUS  
MAXIM - S+P+2E

VERIFICATOR/ EXPERT	CERINTA A	REFERAT NR.	DIN	REFERAT DE VERIFICARE/RAPORT DE EXPERTIZA TEHNICA	CONTRACT : 28/2021 PROIECT : 28/2021	FAZA : P.U.D.	PLANSA : A ...
VERIFICATOR/ EXPERT	CERINTA	BENEFICIAR: BADEA FLORIN SI BADEA GABRIELA AMPLASAMENT : MUNICIPIUL CAMPINA, STR. BUCEA, NR. 1A, JUD. PRAHOVA			TITLU PROIECT : CONSTRUIRE SPATIU COMERCIAL SI LOCUINTA		
CAUTAREA ELABORATORILOR	SEMNATURA	S.C. HOME A&I PROIECT SRL NR. INREG REG COM. J29/1567/2006, CUI 18868141 Compina, str. Siretului, nr. 2, jud. Prahova, tel. fax. 0244334224 / mobil 0722121962			TITLU PLANSA : PLAN DE SITUATIE - REGIM JURIDIC SI OBIECTIVE DE UTILITATE PUBLICA		
SEF PROIECT	NUMELE	Georgel D. BONCIU arhitect			SCARA 1/200		
PROIECTAT	NUMELE	ARH. GEORGEI BONCIU			DATA IANUARE 2022		
DESEINAT	NUMELE	ARH. GEORGEI BONCIU					

BLOC DE LOCUINTE  
P+4E

ASOCIATIA 875  
S.C. ELLIMOB S.R.L.

PARCARE  
PUBLICA

BLOC DE LOCUINTE  
P+9E