

**CONSILIUL LOCAL
AL MUNICIPIULUI CÂMPINA
JUDEȚUL PRAHOVA**



HOTĂRÂRE

**privind schimbarea destinației imobilului format din clădire "Cantină" (S+P),
Corpul C7, având Nr.Cadastral/C.F. 28114-C7
și teren aferent acesteia, din terenul cu Nr.Cadastral/CF 28114,
situat în incinta Liceului Tehnologic Mecanic,
din Municipiul Câmpina, str.Ecaterina Teodoroiu, nr.34**

Având în vedere Referatul de aprobare nr.39.947/20 septembrie 2022 al d-lui Dumitrache Liviu – consilier local, prin care propune schimbarea destinației imobilului format din clădire "Cantină" (S+P), Corpul C7, având Nr.Cadastral/C.F. 28114-C7 și teren aferent acesteia, din terenul cu Nr.Cadastral/CF 28114, situat în incinta Liceului Tehnologic Mecanic, din Municipiul Câmpina, str.Ecaterina Teodoroiu, nr.34;

Ținând seama de:

- raportul nr.40.159/21 septembrie 2022, întocmit de Direcția juridică din cadrul Primăriei Municipiului Câmpina;
- raportul nr.40.160/21 septembrie 2022, întocmit de Direcția de asistență socială din cadrul Primăriei Municipiului Câmpina;
- raportul nr.40.380/22 septembrie 2022, întocmit de Serviciul administrarea domeniului public și privat din cadrul Primăriei Municipiului Câmpina;
- avizul comisiei de specialitate din cadrul Consiliului local al Municipiului Câmpina, respectiv Comisia buget, finanțe, programe finanțare europeană, administrarea domeniului public și privat și agricultură;
- avizul comisiei de specialitate din cadrul Consiliului local al Municipiului Câmpina, respectiv Comisia administrație publică locală, juridic, relații cu publicul, servicii și comerț, muncă și probleme sociale, ș.a.m.d.;
- avizul comisiei de specialitate din cadrul Consiliului local al Municipiului Câmpina, respectiv Comisia sănătate, cultură, învățământ, culte și tineret, sport și turism;
- avizul Secretarului General al Municipiului Câmpina, înregistrat sub nr.40.381/22 septembrie 2022;

În baza adresei nr.3.293/08 august 2022 a Liceului Tehnologic Mecanic, înregistrată la sediul Primăriei Municipiului Câmpina sub nr.33.430/10 august 2022;

În conformitate cu prevederile:

- art.112, alin.(6²) din Legea nr.1/2011 a educației naționale, cu modificările și completările ulterioare;
- art.6, alin.(3), art.30, alin.(1), lit."c" din Legea nr.24/2000 privind normele de tehnică legislativă pentru elaborarea actelor normative, republicată, modificată și completată;

- art.129, alin.(1), alin.(2), lit."c", lit."d" și alin.(14) din O.U.G. nr.57/3 iulie 2019 privind Codul administrativ, cu modificările și completările ulterioare;

În temeiul art.196, alin.(1), lit."a", coroborat cu art.139, alin.(1) și alin.(3), lit."g" din O.U.G. nr.57/3 iulie 2019 privind Codul administrativ, cu modificările și completările ulterioare,

Consiliul local al Municipiului Câmpina adoptă prezenta hotărâre.

Art.1.(1) - Se aprobă schimbarea destinației imobilului proprietate publică a Municipiului Câmpina, format din clădire "Cantină" (S+P), în suprafață construită de 561,00 m.p., având Nr.Cadastral/CF 28114-C7 și teren aferent, delimitat conform împrejmuirii existente, în suprafață de 1.661,00 m.p. din terenul de 16.130,00 m.p. cu Nr.Cadastral/CF 28114, situat în incinta Liceului Tehnologic Mecanic din Municipiul Câmpina, str.Ecaterina Teodoroiu, nr.34.

(2) - Imobilul se identifică conform ANEXELOR nr.1 – Releveul construcției și nr.2 – Planul de amplasament și delimitare, care fac parte integrantă din prezenta hotărâre.

(3) – Imobilul menționat la art.1 va avea destinația de Cantină de Ajutor Social - Serviciu public de interes local înființat la nivelul Municipiului Câmpina de Consiliul local.

Art.2. - Se aprobă încetarea dreptului de administrare al Liceului Tehnologic Mecanic asupra imobilului menționat la art.1 din prezenta hotărâre și preluarea acestuia de către Municipiul Câmpina, prin Primar, pe bază de protocol, în termen de 30 de zile de la intrarea în vigoare a prezentei hotărâri.

Art.3. – Cu data adoptării prezentei hotărâri își încetează aplicabilitatea H.C.L. nr.73/26 aprilie 2018.

Art.4. - Prezenta hotărâre se comunică:

- Instituției Prefectului Județului Prahova;
- Primarului Municipiului Câmpina;
- Direcției economice;
- Direcției juridice;
- Direcției asistență socială;
- Serviciului administrarea domeniului public și privat;
- Serviciului urbanism, amenajarea teritoriului;
- Liceului Tehnologic Mecanic Câmpina.

Președinte de ședință,
Consilier,
Lupu Liviu-Rodica





Contrasemnează,
Secretar General,
Moldoveanu Elena



Câmpina, 28 septembrie 2022
Nr. 183

ANEXA UR. 1
la H.C.L. nr. 163
din 28 sept. 202
Pune dindele sedii
Comitului
Lupu Liviu-Rod

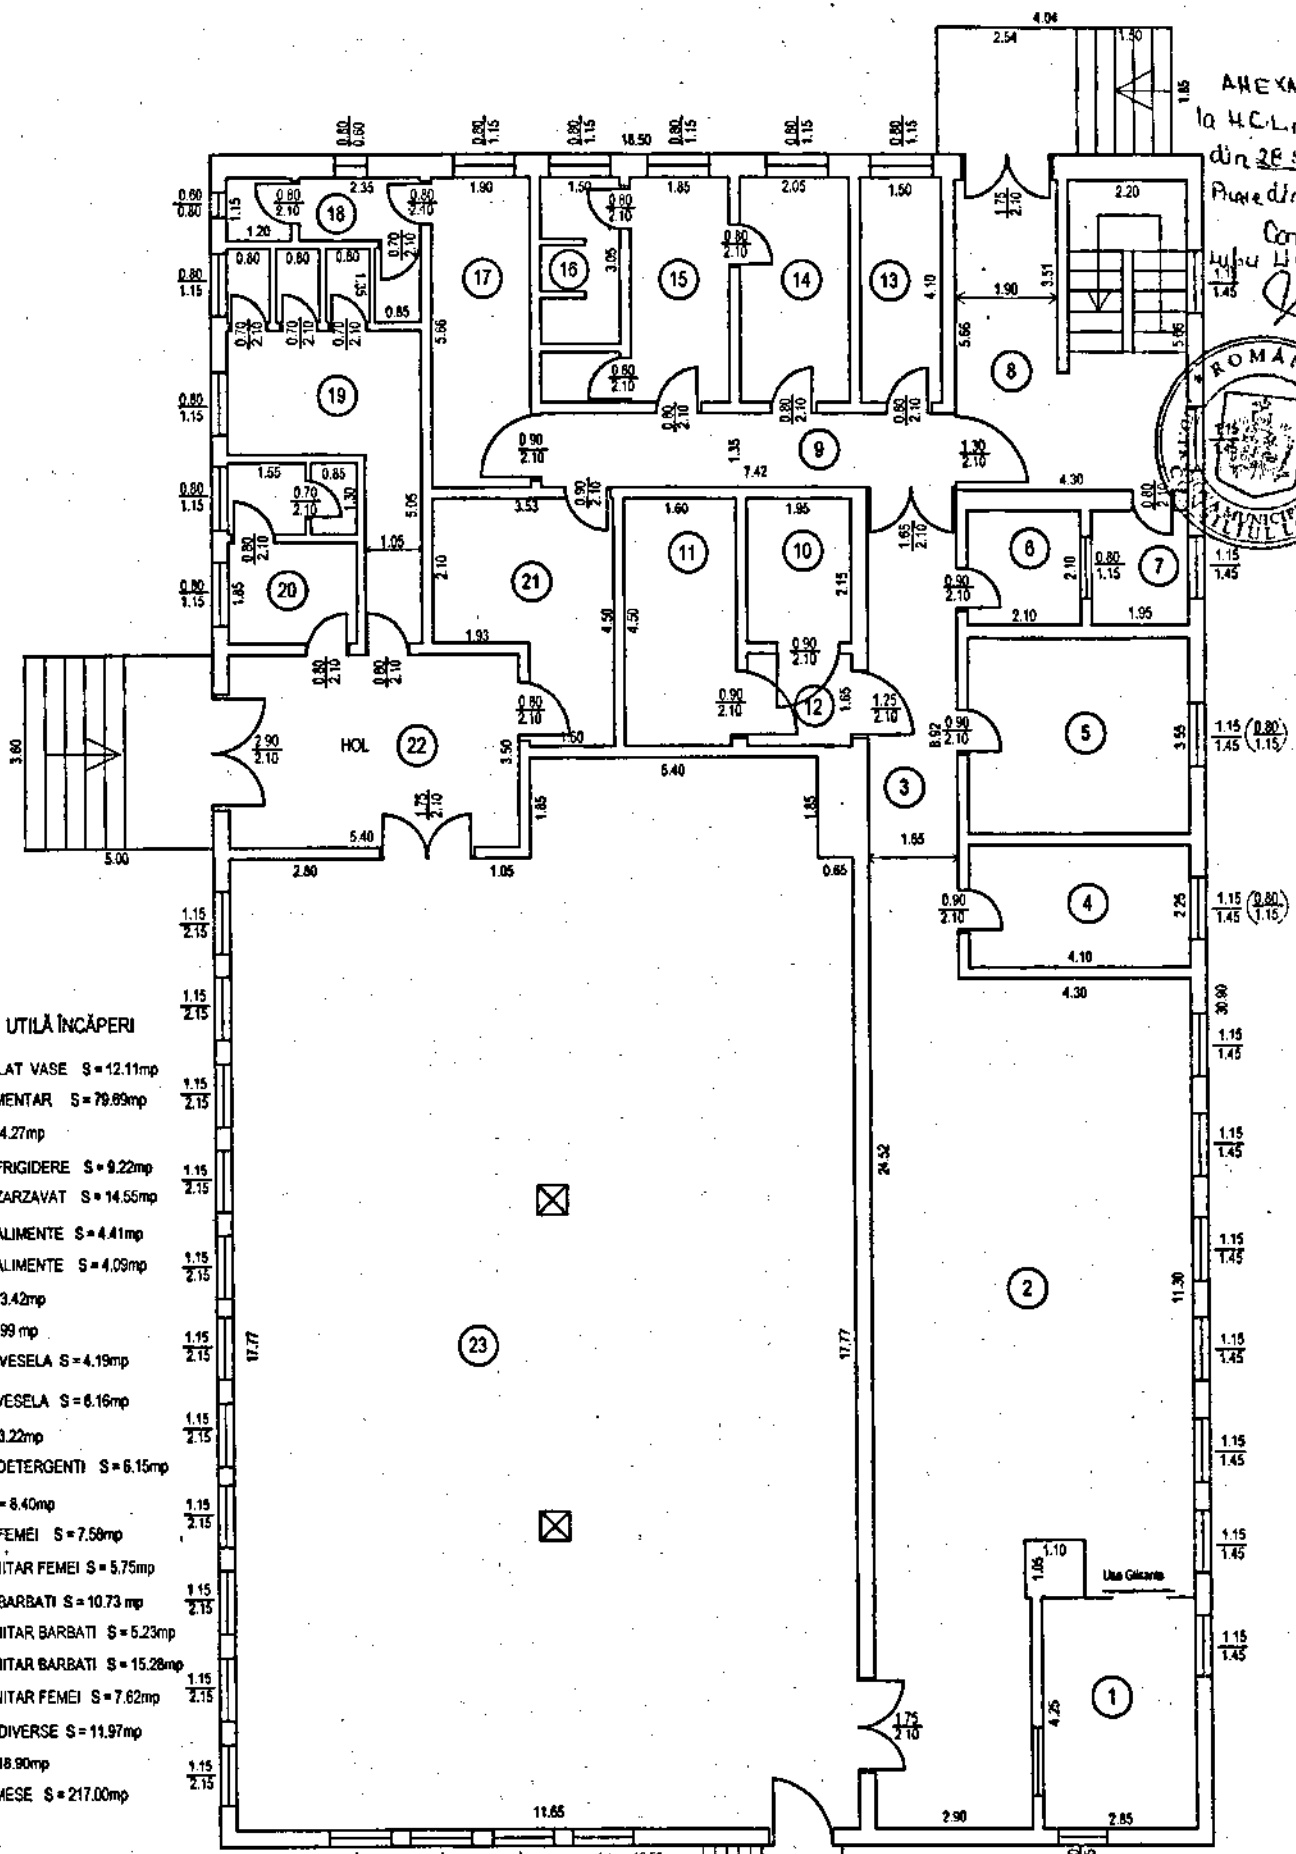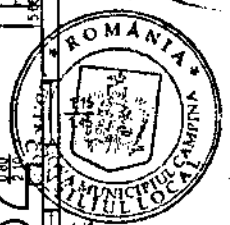

NOTA:
SUPRAFAȚĂ UTILĂ ÎNCĂPERI

- ① SALA SPALAT VASE S = 12.11mp
- ② BLOC ALIMENTAR S = 79.69mp
- ③ HOL S = 14.27mp
- ④ CAMERA FRIGIDERE S = 9.22mp
- ⑤ CAMERA ZARZAVAT S = 14.55mp
- ⑥ CAMERA ALIMENTE S = 4.41mp
- ⑦ CAMERA ALIMENTE S = 4.09mp
- ⑧ HOL S = 23.42mp
- ⑨ HOL S = 9.99 mp
- ⑩ CAMERA VESELA S = 4.19mp
- ⑪ CAMERA VESELA S = 6.16mp
- ⑫ HOL S = 3.22mp
- ⑬ CAMERA DETERGENTI S = 6.15mp
- ⑭ BIROU S = 8.40mp
- ⑮ VESTIAR FEMEI S = 7.58mp
- ⑯ GRUP SANITAR FEMEI S = 5.75mp
- ⑰ VESTIAR BARBATI S = 10.73 mp
- ⑱ GRUP SANITAR BARBATI S = 5.23mp
- ⑲ GRUP SANITAR BARBATI S = 15.28mp
- ⑳ GRUP SANITAR FEMEI S = 7.62mp
- ㉑ CAMERA DIVERSE S = 11.97mp
- ㉒ HOL S = 18.90mp
- ㉓ SALA DE MESE S = 217.00mp

TOTAL
SUPRAFAȚĂ UTILĂ S = 499.93 mp

ROMANIA PRIMĂRIA MUNICIPIULUI CĂMPINA Adresa: Calea nr. 18, TEL: 0745/201001, FAX: 0745/201002 Email: web@primariacampina.ro www.primariacampina.ro		JUDEȚUL PRAHOVA MUNICIPIUL CĂMPINA ADRESA: B-dul Culturii, Nr. 18	
PROIECTANT:	Ing. IORGA DUMITRU		
SEF PROIECT:	Ing. Crăciunovici Grigore	SCARA:	1:100
PROIECTAT:	Ing. Iorga Dumitru	RELEVU CONSTRUCTIE:	CANTINA
VERIFICAT:	Ing. Crăciunovici Grigore	DATA:	14.09.2022
			PLANS NR. 1



Plan de amplasament si delimitare a imobilului

Propunere de dezlipire

Scara 1 : 1000

Nr. Cadastral	Suprafata masurata	Adresa imobilului
28114	16130 mp	Mun. Campina, Strada Ecaterina Teodoroiu, nr. 34, Tarla 83, Parcela Cc 260, Jud. Prahova
Nr. Cartea funciara		Unitate Administrativ Teritoriala
		Campina, Jud. Prahova

ANEXA NR 2
la H.C.L nr 183
din 28 SEPT 2022
Prevedinbele sedintei

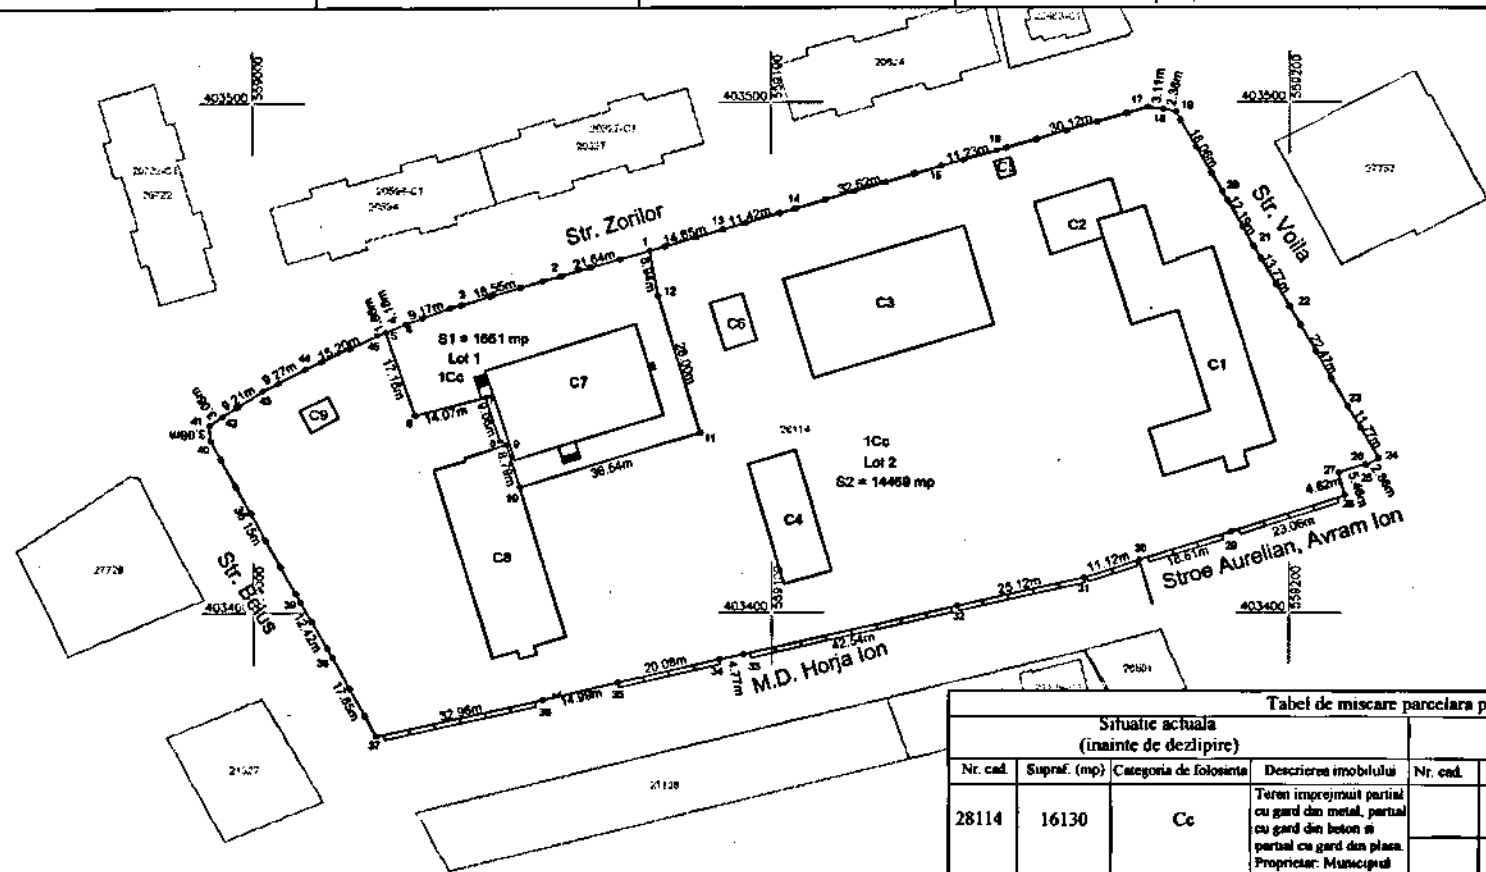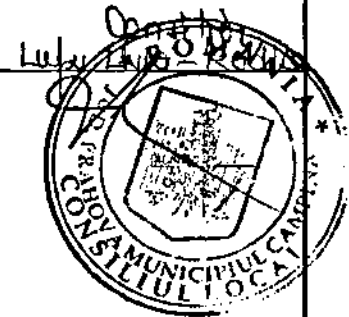

Tabel de miscare parcelara pentru dezlipire imobil

Situatie actuala (inainte de dezlipire)				Situatie viitoare (dupa dezlipire)			
Nr. cad.	Supraf. (mp)	Categoria de folosinta	Descrierea imobilului	Nr. cad.	Supraf. (mp)	Categoria de folosinta	Descrierea imobilului
28114	16130	Cc	Teren imprejmuit partial cu gard din metal, partial cu gard din beton si partial cu gard din plasa. Proprietar: Municipiul Campina		1661	Cc	Lot 1 Teren imprejmuit partial cu gard din metal, partial cu gard din beton si partial cu gard din plasa
					14469	Cc	Lot 2 Proprietar: Municipiul Campina
Total	16130			Total	16130		

Executant: STEREOGIS PROIECT SRL (RO - BJ -1368)
Prin: ing. Ion Gheorghescu (RO - BF -1824)
GHEORGHESCU ION
DN: c=RO, l=Duda, sn=GHEORGHESCU, givenName=ION, serialNumber=200506245G2
B3, name=GHEORGHESCU ION, cn=GHEORGHESCU ION
Date: 2022.09.20 14:50:17 +03'00'

Inspector:
Confirmarea introducerii imobilului in baza de date integrate al sistemului cadastral
Semnatura si paraf
Data:
Stampila BCPI