PLAN DE SITUATIE

SCARA 1/500

SUPRAFATA TEREN = 1336 M.P.

LUCRARI PROPUSE:
- LUCRARI DE PUNERE IN SIGURANTA CONSTRUCTIE EXISTENTA PRIN REALIZAREA UNEI TERASE EXTERIOARE CU PERGOLE
- SCHIMBARE DESTINATIE CONSTRUCTIE DIN BIROU IN LOCUINTA
- REFACERE IMPREJMUIRE LA STRADA SI PE HOTARUL DE SUD
- AMENAJARE INCINTA CU ALEI AUTO/PIETONALE SI PARCARE

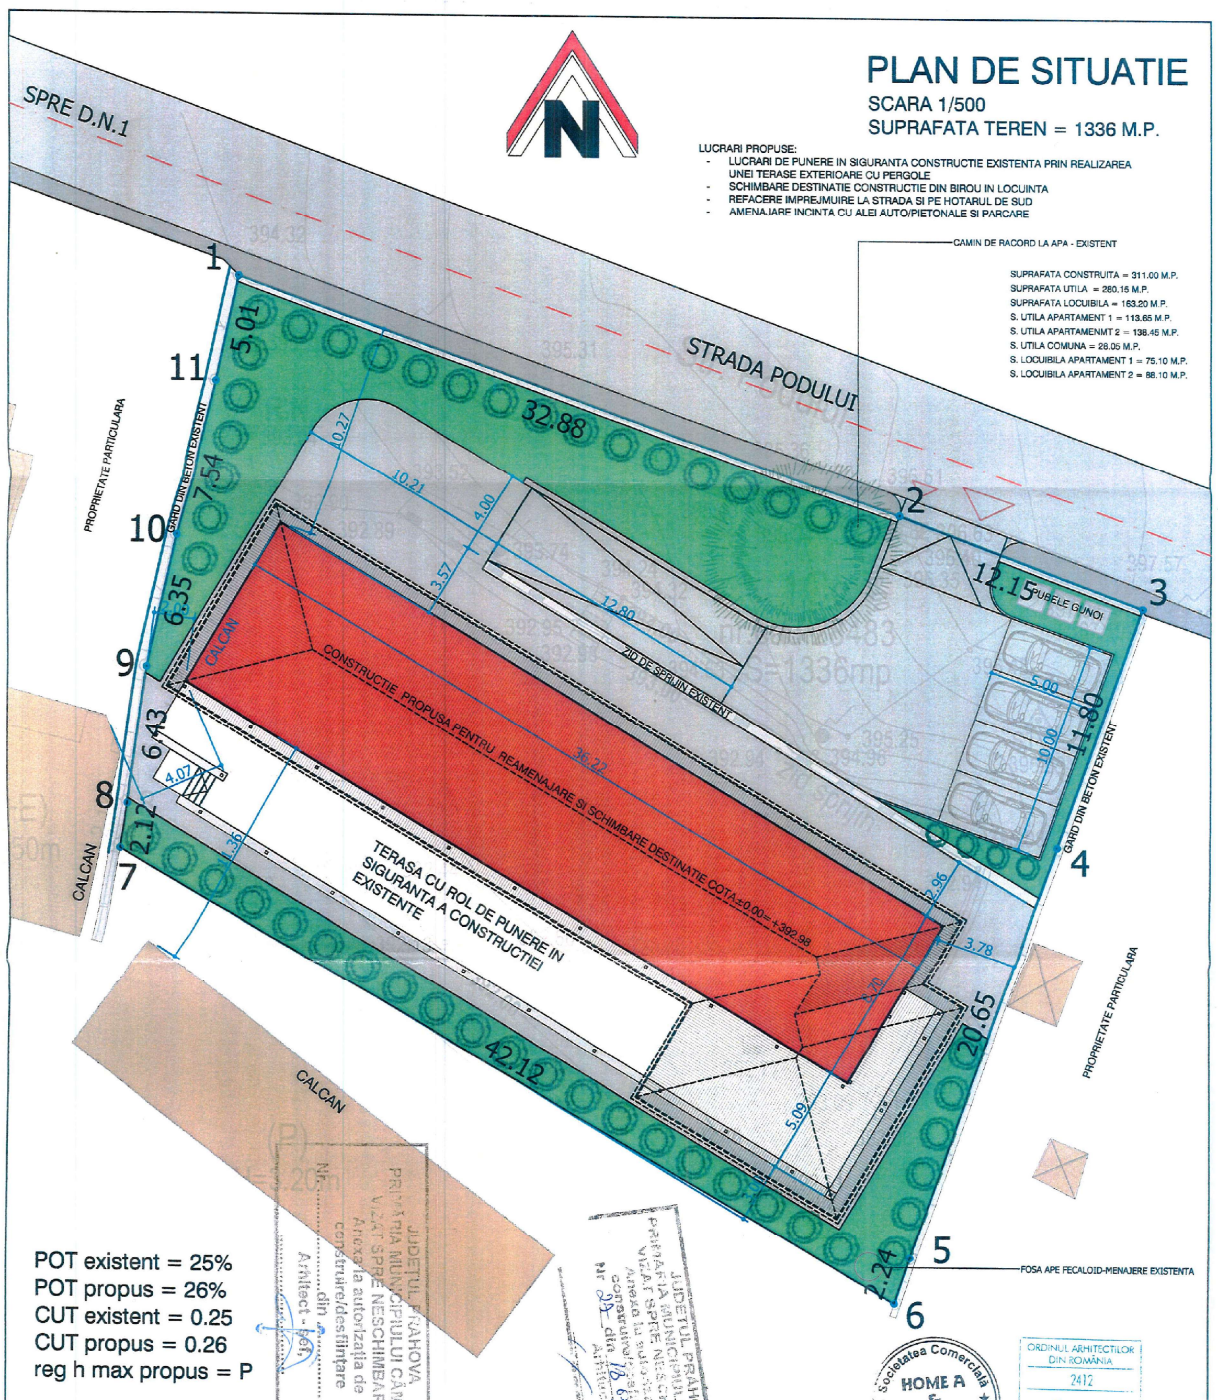

VERIFICATOR :			CERINTA: A1	REFERAT NR ...../.....	PROIECT NR. CONTRACT : 1/2020

S.C. HOME A&I PROIECT SRL
NR. INREG REG COM. J29/1567/2006, CUI 18868141
Campina, str. Siretului, nr. 2, jud. Prahova, tel. fax. 0244-334224 / mobil 0722-121962

CALITATEA ELABORATORILOR	NUMELE	SEMNATURA	SCARA
SEF PROIECT	ARH. GEORGEL BONCIU		1:500
PROIECTAT	ARH. GEORGEL BONCIU		DATA IANUARIE 2020
DESENAT	ARH. GEORGEL BONCIU		

BENEFICIAR:
PITIGOI IOAN-ADRIAN si ROMAN CATALIN-FLORIN

AMPLASAMENT : MUNICIPIUL CAMPINA, STR. PODULUI, NR. 7, JUD. PRAHOVA

TITLU PROIECT : LUCRARI DE PUNERE IN SIGURANTA CONSTRUCTIE EXISTENTA CU DESTINATIE DE BIROU PRIN REALIZARE TERASA EXTERIOARA CU PERGOLE, SCHIMBARE DESTINATIE DIN BIROU IN LOCUINTA, REFACERE IMPREJMUIRE SI AMENAJARE INCINTA CU ALEI PIETONALE/AUTO SI PARCARE AUTOTURISME

FAZA : D.T.A.C.

TITLU PLANSA: PLAN DE SITUATIE
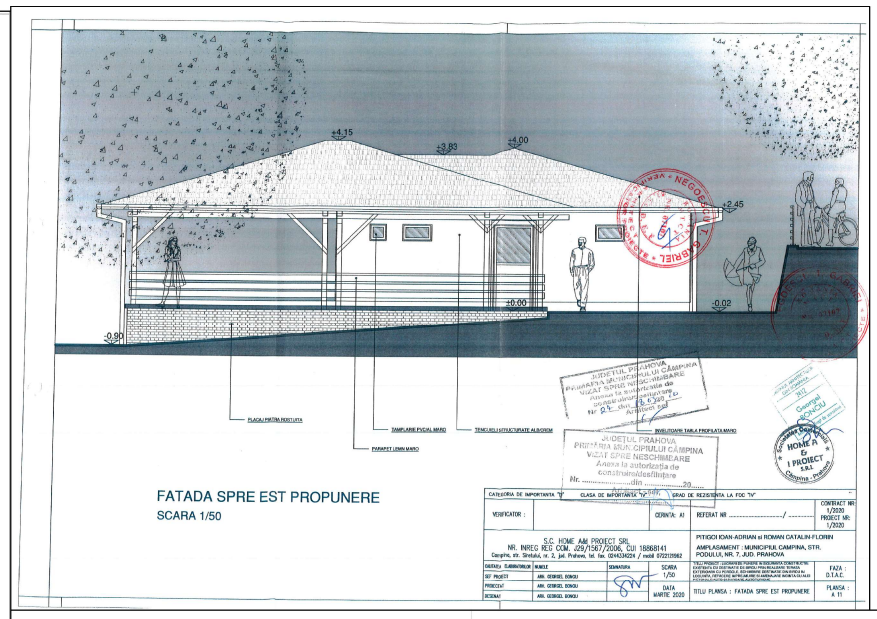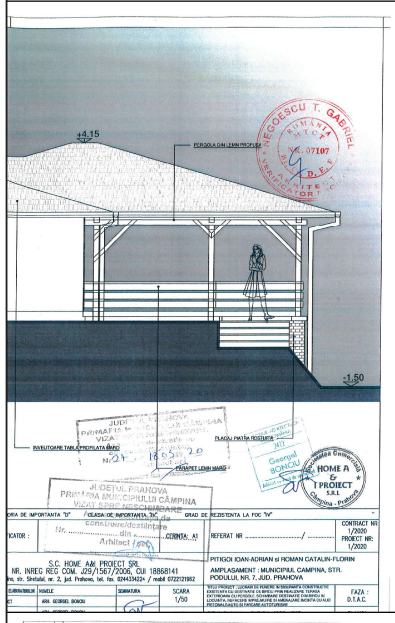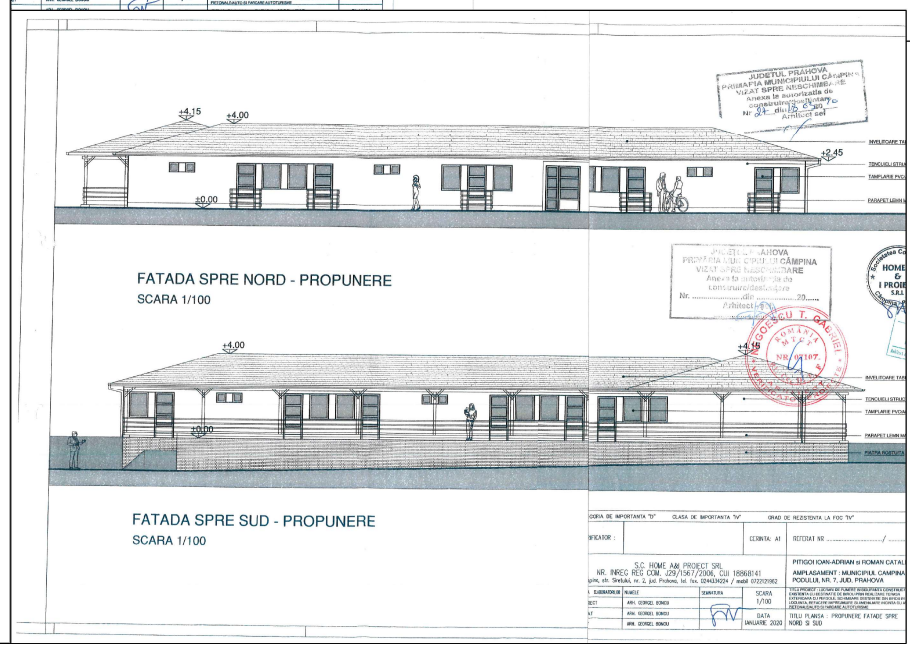
PLANSA :A02.1