

SUPORT TOPOGRAFIC PENTRU ÎNTOCMIRE PUZ

SCARA 1:500 (INTRAVILAN)

DATE GENERALE:

Amplasament: Mun. Câmpina, Str. Ardealului, nr.4, Tarla 83, Parcela 861, Jud. Prahova.

Beneficiar: **S.C. CABI DENT S.R.L.**

- cu sediul în Mun. Câmpina, Str. Griviței, nr.75. Jud. Prahova.


SUPRAFAȚĂ STUDIATĂ: 990 mp, din care:

- 540 mp, nr.cad.27993 (teren propr. Irimia Cristina-Nicoleta, în folosința beneficiarului)
- 450 mp, teren aferent Str. Ardealului (propr. Mun. Câmpina)

Notă: Imobilul cu nr.cad.27993 se suprapune cu nr.cad.21392.

LEGENDA:

- LIMITE:
 - ZONA STUDIU
 - ALINIAMENT
 - REGIM DE ALINIER
 - EDIFICABIL
 - LIMITA UTR
 DESTINATII FUNCTIONALE:
 - ZONA INSTITUTII SI SERVICII
 - ZONA LOCUINTE SI FUNCTIUNI COMPLEMENTARE
 - ZONA CAI DE COMUNICATII
 - ZONA SPATII VERZI

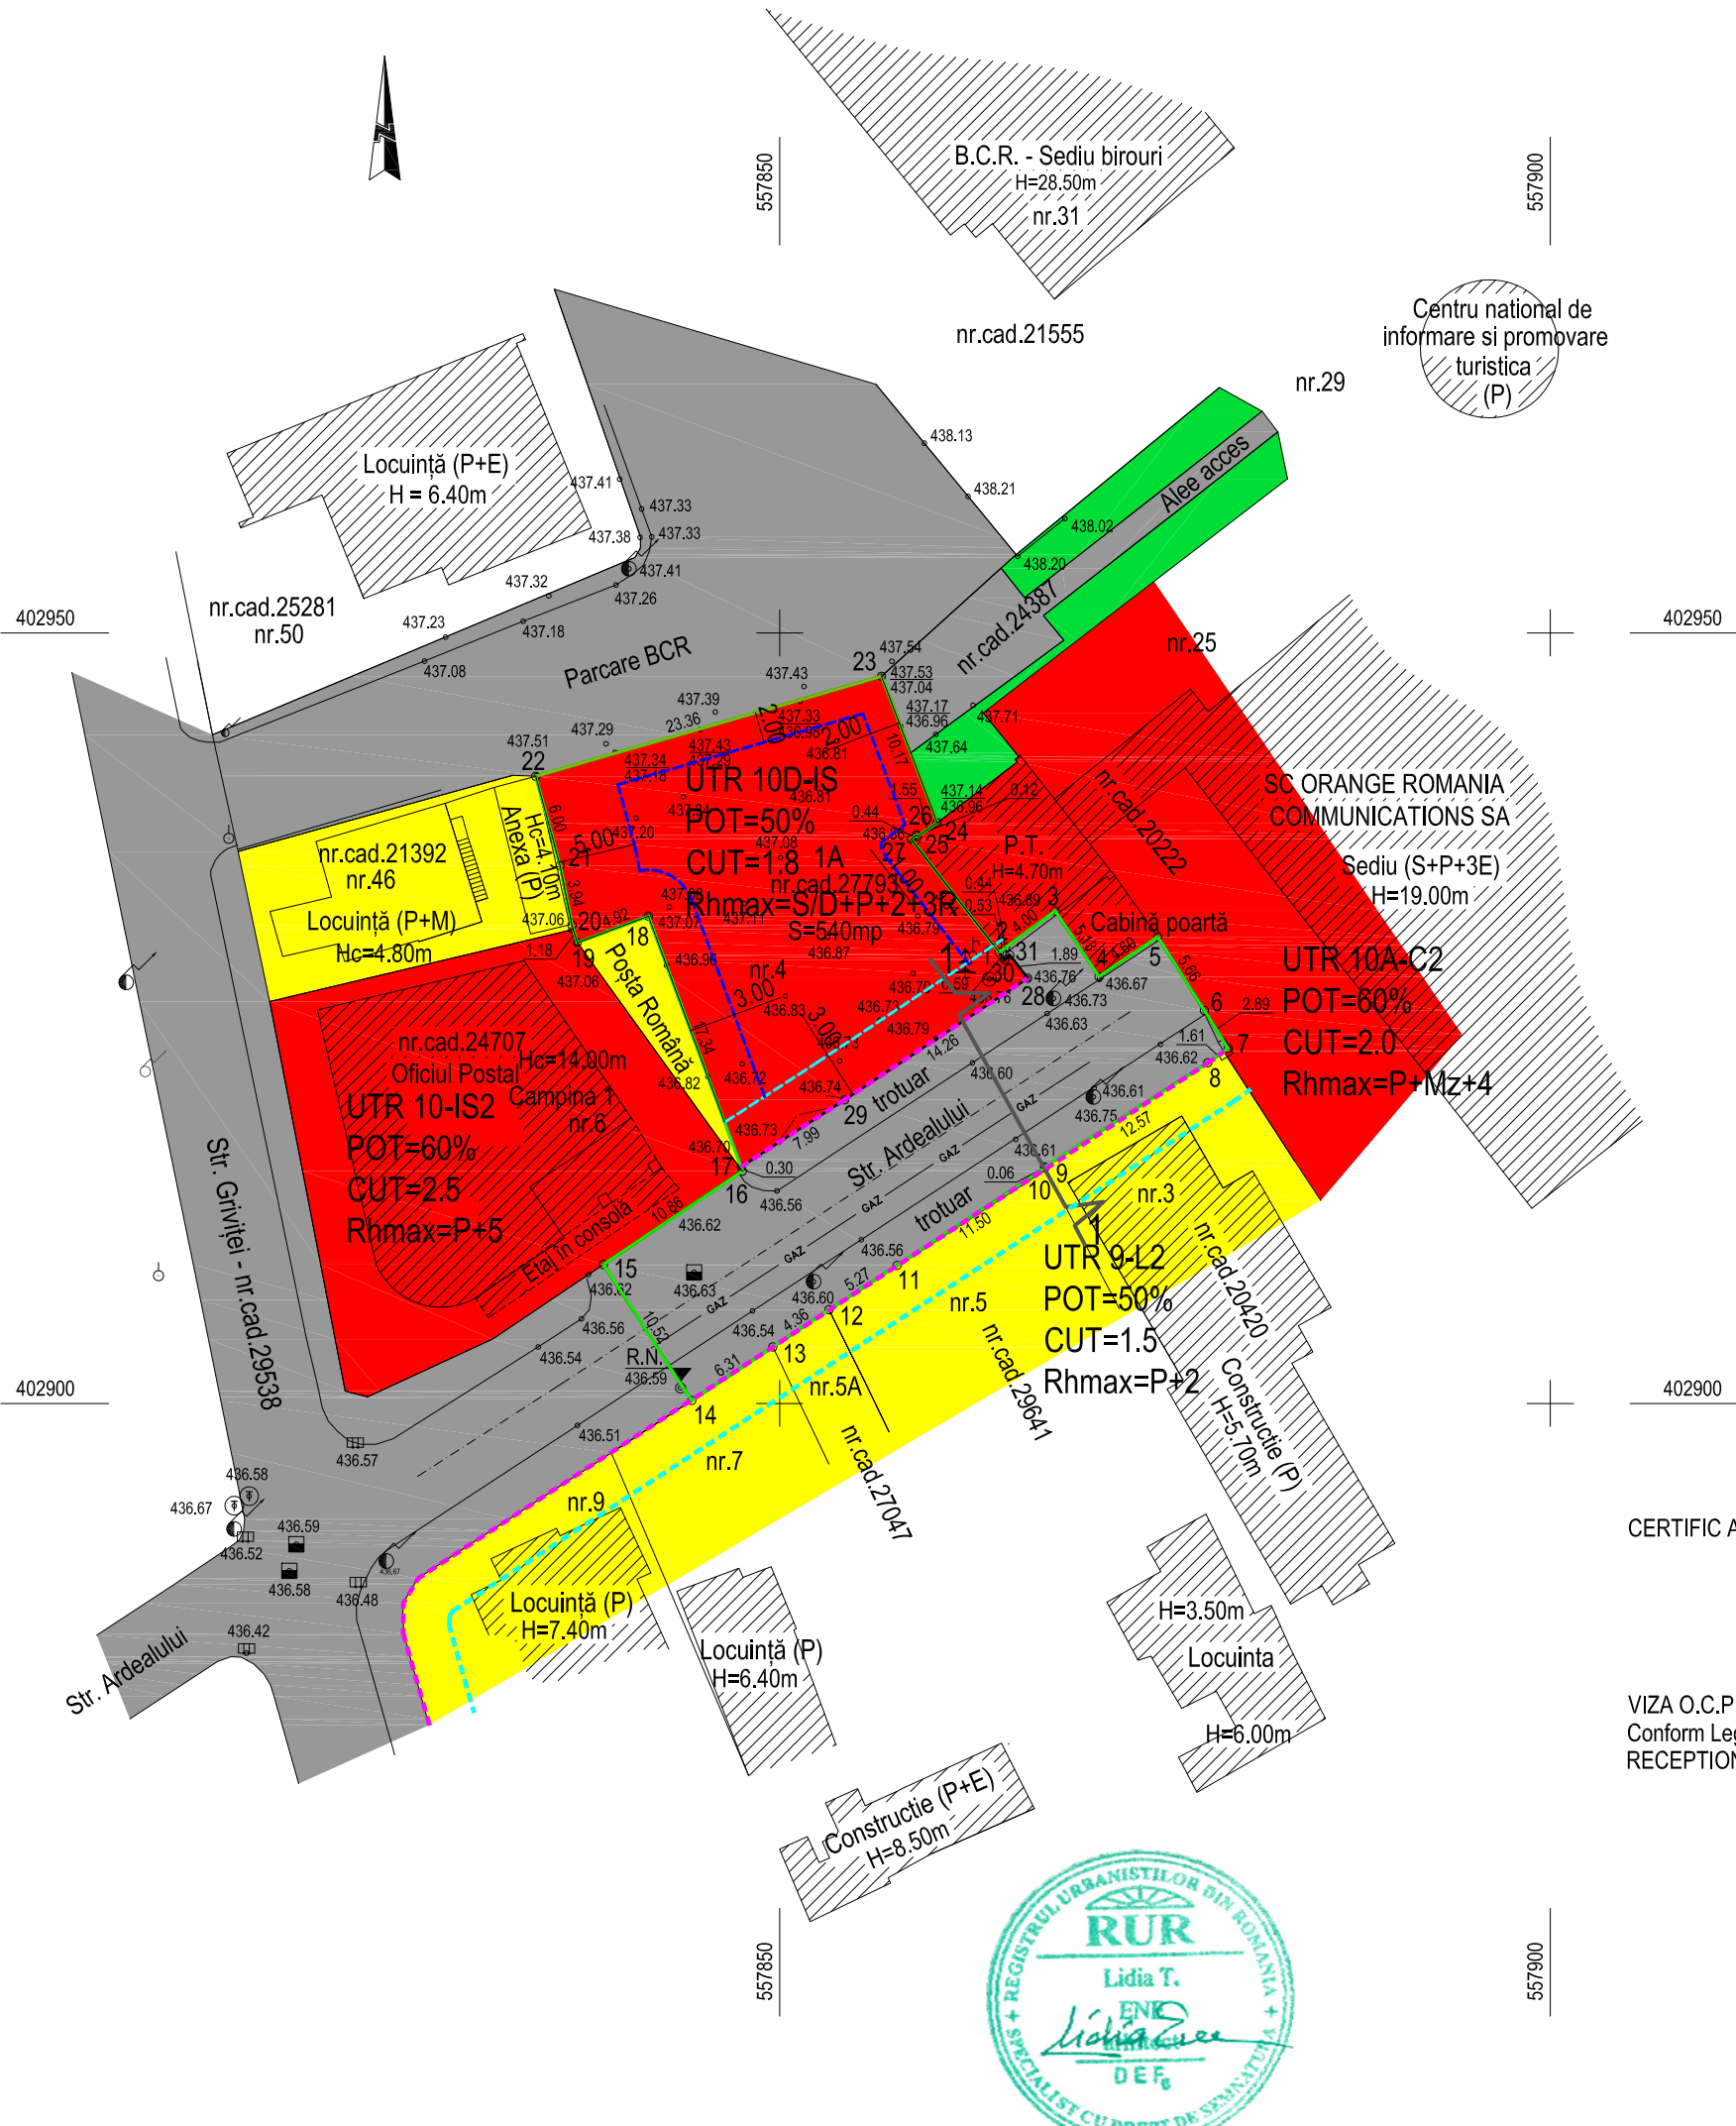


CERTIFIC AMPLASAMENTUL,

VIZA O.C.P.I. PRAHOVA
 Conform Legii 50/1991, republicata in 2004
 RECEPTIONAT.....



PROFIL 1-1 CONFORM PUZ, SC.1:200

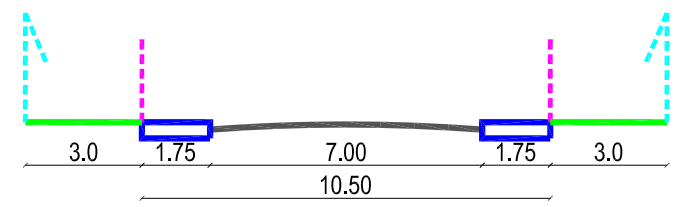

| | | | | | |
|-----------------------------|---|-----------------------|---|---|-----------|
| Proiectant general: | S.C. ISTBAN CONSTRUCT & CONSULTING S.R.L. PRAHOVA, Campina, str. Dealului, nr.38A J29/21.06.01.2009 RO 24919975 Tel/Fax: 0244-366.164; mobil- 0728147147 | Beneficiar: | CABI DENT S.R.L. | Proiect nr.: | 31/2023 |
| Proiectant de specialitate: | BIA LIDIA ENE 0722751278 | DOCUMENTATIE TEHNICA: | PUZ-SCHIMBARE DESTINATIE TEREN(S=540mp) DIN ZONA LOCUINTE SI FUNCTIUNI COMPLEMENTARE IN ZONA INSTITUTII SI SERVICII PENTRU AMPLASARE CLINICA STOMATOLOGICA(Sst=990mp) | Faza: | SO |
| SPECIFICATIE | NUME | SEMNATURA | Scara: | MUN.CAMPINA, STR.ARDEALULUI, NR.4, NC27993, T83, A861 | Plan nr.: |
| Proiectat | arh. Lidia Ene | | 1:500 | TITLU PLANSA: | |
| Desenat | arh. Lidia Ene | | Data: | REGLEMENTARI URBANISTICE | |
| Director | ing. Istrate Andrei | | 01.10.2023 | | |