

# SUPORT TOPOGRAFIC PENTRU ÎNTOCMIRE PUZ

SCARA 1:500 (INTRAVILAN)

## DATE GENERALE:

Amplasament: Mun. Câmpina, Str. Ardealului, nr.4, Tarla 83, Parcela 861, Jud. Prahova.

Beneficiar: **S.C. CABI DENT S.R.L.**

- cu sediul în Mun. Câmpina, Str. Griviței, nr.75. Jud. Prahova.

**SUPRAFAȚĂ STUDIATĂ: 990 mp**, din care:

- 540 mp, nr.cad.27993 (teren propr. Irimia Cristina-Nicoleta, în folosința beneficiarului)
- 450 mp, teren aferent Str. Ardealului (propr. Mun. Câmpina)

Notă: Imobilul cu nr.cad.27993 se suprapune cu nr.cad.21392.


## LEGENDA:

LIMITE:

- ZONA STUDIU
- ALINIAMENT
- REGIM DE ALINIER
- EDIFICABIL
- LIMITA UTR

DESTINATII FUNCTIONALE:


- ZONA INSTITUTII SI SERVICII
- ZONA LOCUINTE SI FUNCTIUNI COMPLEMENTARE
- ZONA CAI DE COMUNICATII
- ZONA SPATII VERZI

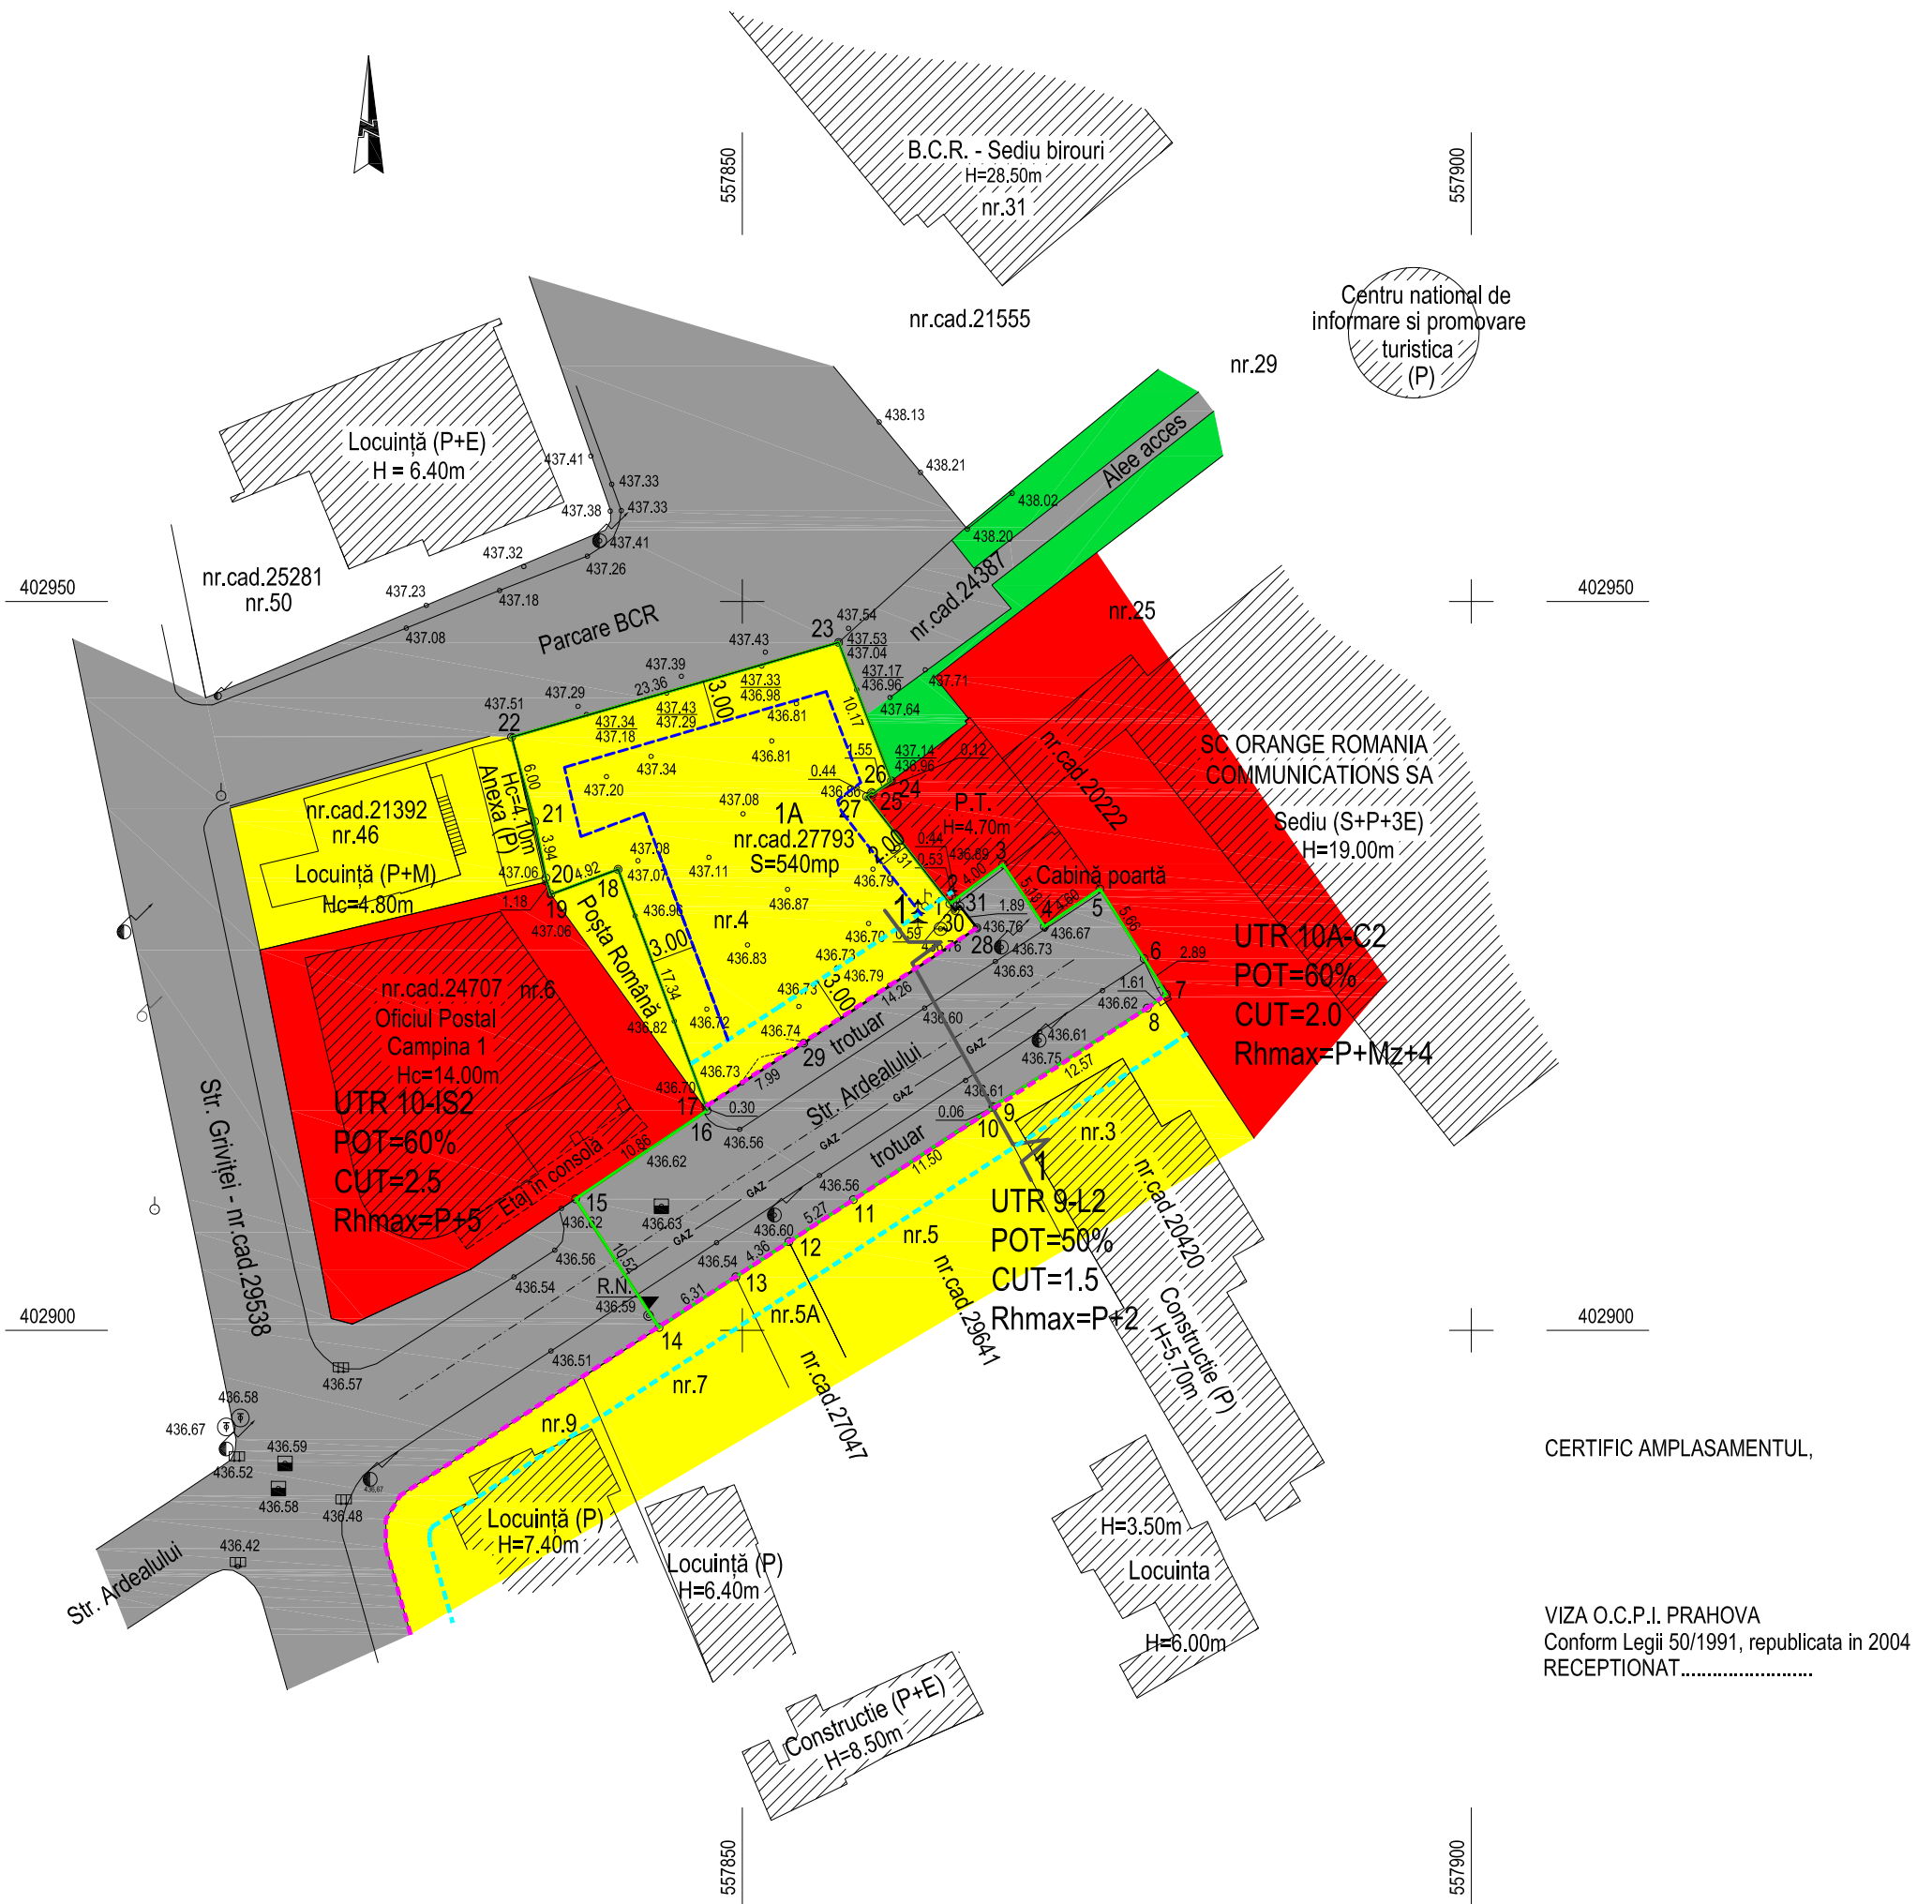

CERTIFIC AMPLASAMENTUL,

VIZA O.C.P.I. PRAHOVA  
Conform Legii 50/1991, republicata in 2004  
RECEPTIONAT.....

PROFIL 1-1 CONFORM PUZ, SC.1:200

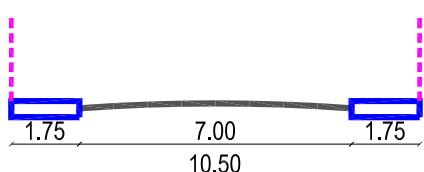

Proiectant general:	S.C. ISTBAN CONSTRUCT & CONSULTING S.R.L. PRAHOVA, Campina, str. Dealului, nr.38A J29/21.06.01.2009 RO 24919975 Tel/Fax: 0244-566.164; mobil: 0728147147	Beneficiar:	<b>CABI DENT S.R.L.</b>	Proiect nr.:	31/2023
Proiectant de specialitate:	BIA LIDIA ENE 0722751278	DOCUMENTATIE TEHNICA:	PUZ-SCHIMBARE DESTINATIE TEREN(S=540mp) DIN ZONA LOCUINTE SI FUNCTIUNI COMPLEMENTARE IN ZONA INSTITUTII SI SERVICII PENTRU AMPLASARE CLINICA STOMATOLOGICA(Sst=990mp)	Faza:	SO
SPECIFICATIE	NUME	SEMNATURA	Scara:	MUN.CAMPINA, STR.ARDEALULUI, NR.4, NC27993, T83, A861	Plan nr.:
Proiectat	arb. Lidia Ene		1:500	TITLU PLANSA:	
Desenat	arb. Lidia Ene		Data:	SITUATIA EXISTENTA	
Director	ing. Istrate Andrei		01.10.2023		