

**CONSILIUL LOCAL
AL MUNICIPIULUI CÂMPINA
JUDEȚUL PRAHOVA**



HOTĂRÂRE

**privind amplasarea unei TROIȚE în memoria persoanelor decedate în
Municipiul Câmpina, ca urmare a pandemiei COVID - 19**

Având în vedere Referatul de aprobare nr.38.528/17 septembrie 2024 al d-nei Lupu Livia-Rodica, consilier local, prin care propune amplasarea unei TROIȚE în memoria persoanelor decedate în Municipiul Câmpina, ca urmare a pandemiei COVID - 19;

Ținând seama:

- raportul nr.38.632/17 septembrie 2024, întocmit de Direcția administrarea domeniului public și privat din cadrul Primăriei Municipiului Câmpina;
- raportul nr.38.633/17 septembrie 2024, întocmit de Direcția juridică din cadrul Primăriei Municipiului Câmpina;
- raportul nr.38.672/17 septembrie 2024, întocmit de Direcția economică din cadrul Primăriei Municipiului Câmpina;
- raportul nr.38.766/18 septembrie 2024, întocmit de Arhitectul șef al Municipiului Câmpina;
- avizul comisiei de specialitate din cadrul Consiliului local al Municipiului Câmpina, respectiv Comisia buget, finanțe, programe finanțare europeană, administrarea domeniului public și privat și agricultură;
- avizul comisiei de specialitate din cadrul Consiliului local al Municipiului Câmpina, respectiv Comisia administrație publică locală, juridic, relații cu publicul, servicii și comerț, muncă și probleme sociale, spațiu locativ, ș.a.m.d.;
- avizul comisiei de specialitate din cadrul Consiliului local al Municipiului Câmpina, respectiv Comisia amenajarea teritoriului, urbanism, ecologie și protecția mediului;
- avizul comisiei de specialitate din cadrul Consiliului local al Municipiului Câmpina, respectiv Comisia sănătate, cultură, învățământ, culte și tineret, sport și turism;
- avizul Secretarului General al Municipiului Câmpina, înregistrat sub nr.39.120/19 septembrie 2024;

În conformitate cu prevederile:

- Legii nr.24/2000 privind normele de tehnică legislativă pentru elaborarea actelor normative, republicată, cu modificările și completările ulterioare;
- art.129 alin.(1), alin.(2), lit."c" și alin.(14) din O.U.G nr.57/3 iulie 2019 privind Codul administrativ, cu modificările și completările ulterioare;

În temeiul art.196, alin.(1), lit."a", coroborat cu art.139, alin.(1) și alin.(3) din O.U.G nr.57/3 iulie 2019 privind Codul administrativ, cu modificările și completările ulterioare,

Consiliul local al Municipiului Câmpina adoptă prezenta hotărâre.

Art.1.(1) - Aprobă amplasarea unei TROIȚE sculptată în lemn în memoria persoanelor decedate în Municipiul Câmpina, ca urmare a pandemiei COVID - 19, pe terenul proprietate publică a Municipiului Câmpina, în suprafață de 5,28 mp, aflat în administrarea Spitalului Municipal Câmpina, identificat conform Planului de situație, Anexa nr.1 la prezenta hotărâre.

(2) - TROIȚA din lemn se realizează cu respectarea caracteristicilor tehnice din modelul - planșă foto, Anexa nr.2 la prezenta hotărâre.

Art.2. - Sumele necesare realizării obiectivului se asigură prin donații și sponsorizări în bugetul local al Municipiul Câmpina.

Art.3. - Prezenta hotarare se comunică:

- Institutiei Prefectului Județului Prahova;
- Primarului Municipiului Câmpina;
- Direcției administrarea domeniului public și privat;
- Direcției juridice;
- Direcției dezvoltare;
- Direcției economice;
- Arhitectului șef;
- Spitalului Municipal Câmpina.


Președinte de ședință,
Consilier,
Nica Emil-Dan-Cristian



Contrasemnează,
Secretar General,
Moldoveanu Elena


Câmpina, 25 septembrie 2024
Nr. 122

Plan de Amplasament

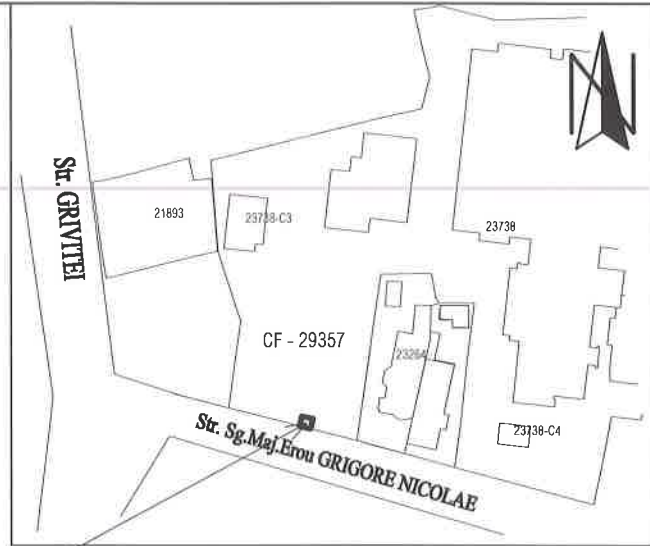

Amplasament

INCADRAREA IN ZONA

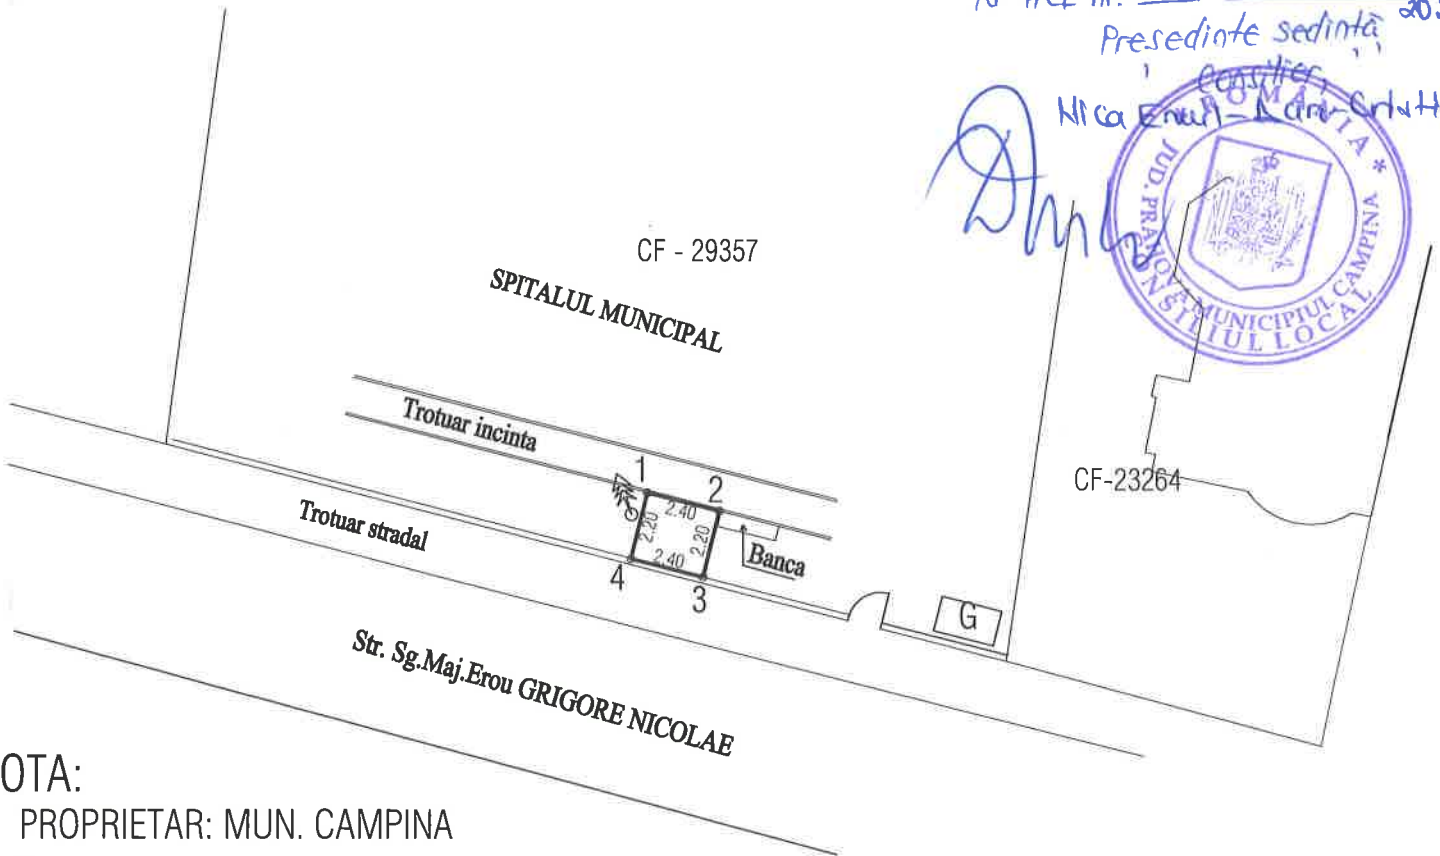

ANEXA NR. 1
la HCL nr. 122 / 25 SEPTEMBRIE 2024
Presedinte sedinta
Consilier
Nica Enuș - Maria Crăciun



NOTA:

PROPRIETAR: MUN. CAMPINA

Teren propus.

Supr. 1-2-3-4-1 S = 5,28 m.p.




ROMANIA JUDEȚUL PRAHOVA
PRIMĂRIA MUNICIPIULUI CAMPINA
Adresa: Bd. Culturii nr. 18, Tel. 0244336134, Fax: 0244371458
Email: web@primariacampina.ro www.primariacampina.ro



SERVICIUL A.D.P.P.		BENEFICIAR: Primaria Mun. Campina Bd. Culturii, nr. 18, jud. Prahova		PLANSĂ
PROIECTAT	Ing. IORGA DUMITRU IORDAN	SCARA: 1:250	TEREN ADRESA IMOBIL: CAMPINA CF NR. 29357	NR. 1
VERIFICAT	Ing. CRÎJANOVSCI GRIGORE	DATA: 16.09.2024		

ANEXA NR. 2
la HCL nr. 122 / 25 SEPTEMBRIE
Presedinte sedinta, 2024

Nica Emil-Dan Cristea

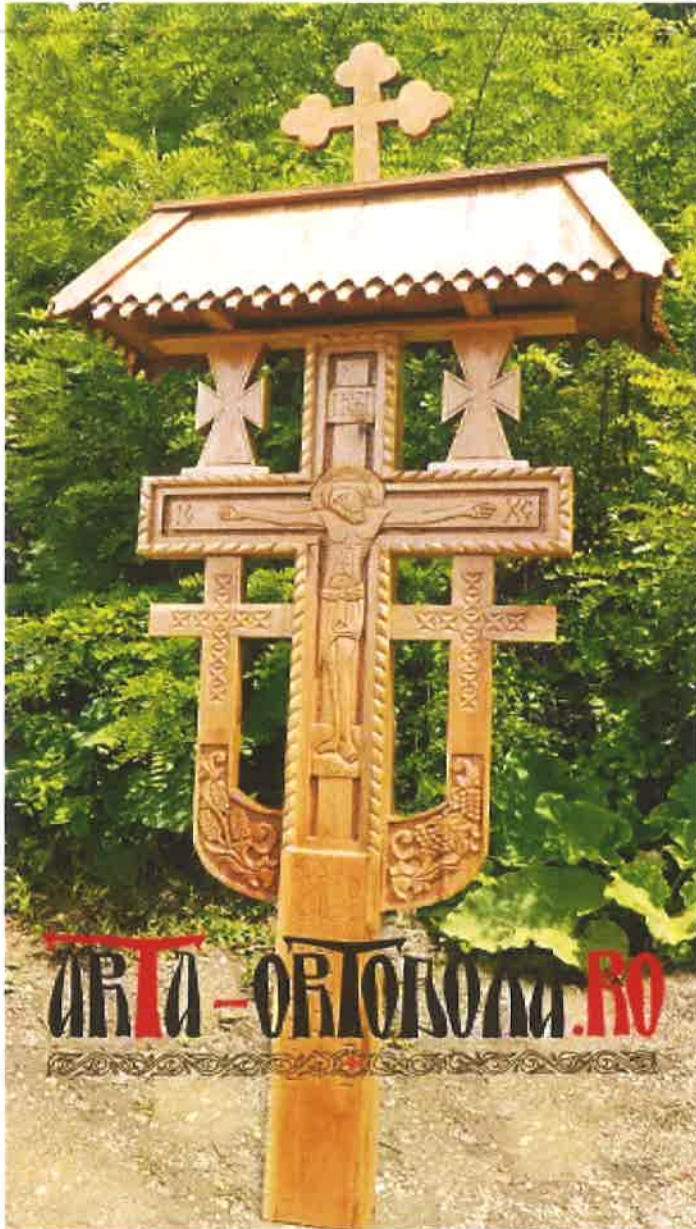

Troita sculptata in lemn nr. 32

5.300,00 lei

Aceasta troita este sculptata manual in lemn stratificat de stejar.

Acoperisul este realizat din lemn de brad, fiind baituit si lacuit in nuanta de stejar.

Dimensiuni:

Inaltime – 280 cm

Latime – 95 cm

Brat central – 20/9 cm.

Troitele sunt realizate numai pe comanda!

Acestea nu se gasesc pe stoc !

De asemenea, putem furniza, contra cost, suportul metalic pentru montajul acestuia in beton sau piatra.

<https://www.arta-ortodoxa.ro/magazin/troite/troita-sculptata-model-nr-32/>