CONSILIUL LOCAL
AL MUNICIPIULUI CÂMPINA
JUDEŢUL PRAHOVA

HOTĂRÂRE

pentru modificarea şi completarea H.C.L. nr.66/26 mai 2016 privind aprobarea amplasamentelor pentru desfăşurarea activităţii de comerţ stradal de lungă durată şi sezonier

Având în vedere Referatul de aprobare nr.46.119/23 octombrie 2025 al d-lor Davidescu Florin-Liviu, Duran Andrei, Ene Bogdan-Constantin şi Moisescu Nicolae - consilieri locali, prin care propun modificarea şi completarea H.C.L. nr.66/26 mai 2016 privind aprobarea amplasamentelor pentru desfăşurarea activităţii de comerţ stradal de lungă durată şi sezonier;

Ţinând seama de:

- raportul nr.46.349/24 octombrie 2025, întocmit de Direcţia administrarea domeniului public şi privat din cadrul Primăriei Municipiului Câmpina;
- raportul nr.46.344/24 octombrie 2025, întocmit de Direcţia juridică din cadrul Primăriei Municipiului Câmpina;
- raportul nr.46.347/24 octombrie 2025, întocmit de Arhitectul Şef al Municipiului Câmpina;
- avizul comisiei de specialitate din cadrul Consiliului local al Municipiului Câmpina, respectiv Comisia buget, finanţe, programe finanţare europeană, administrarea domeniului public şi privat şi agricultură;
- avizul comisiei de specialitate din cadrul Consiliului local al Municipiului Câmpina, respectiv Comisia administraţie publică locală, juridic, relaţii cu publicul, servicii şi comerţ, muncă şi probleme sociale, spaţiu locativ, ş.a.m.d.;
- avizul comisiei de specialitate din cadrul Consiliului local al Municipiului Câmpina, respectiv Comisia amenajarea teritoriului, urbanism, ecologie şi protecţia mediului;
- avizul Secretarului General al Municipiului Câmpina, înregistrat sub nr.46.351/24 octombrie 2025;
- Nota de fundamentare nr.1595/25 septembrie 2025 întocmită de managerul Casei de Cultură „Geo Bogza" şi înregistrată la sediul Primăriei Municipiului Câmpina sub nr.42671/03 octombrie 2025;
- Nota de fundamentare nr.44.089/10 octombrie 2025 întocmită de Direcţia administrarea domeniului public şi privat din cadrul Primăriei Municipiului Câmpina;
- Avizul tehnic nr.5/16 octombrie 2025 al Comisiei Municipale de Autorizare a Structurilor de Vânzare Stradală (CMASVS), înregistrat sub nr.43320/16 octombrie 2025 cu privire la desfăşurarea de comerţ stradal şi sezonier;

În conformitate cu prevederile:

- H.C.L. nr.28/25 februarie 2016 privind aprobarea Regulamentului referitor la desfăşurarea comerţului stradal în Municipiul Câmpina;
- Legii nr.24/2000 privind normele de tehnică legislativă pentru elaborarea actelor normative;
- art.129, alin.(2), lit."c" din O.U.G. nr.57/3 iulie 2019 privind Codul administrativ, cu modificările şi completările ulterioare;

În temeiul art.196, alin.(1), lit."a", coroborat cu art.139, alin.(3), lit."g" din O.U.G. nr.57/3 iulie 2019 privind Codul administrativ, cu modificările şi completările ulterioare,

Consiliul local al Municipiului Câmpina adoptă prezenta hotărâre.

Art.I (1). – Aprobă modificarea şi completarea H.C.L. nr. 66/26 mai 2016 privind aprobarea amplasamentelor pentru desfăşurarea activităţii de comerţ stradal de lungă durată şi sezonier, cu modificările şi completările ulterioare, în sensul completării cu următoarelor amplasamente:

a) B-dul Carol I, nr.41, bl 14H, S+P (cu acces din strada Griviţei) – 1 amplasament;
b) Strada Griviţei, nr.95, pe amplasamentul terasei Casei Municipale de Cultură „Geo Bogza" – 1 amplasament.

(2) - Amplasamentele se identifică conform ANEXELOR nr.1 şi nr.2, care fac parte integrantă din prezenta hotărâre.

Art.II. - Aprobă modificarea H.C.L. nr.66/26 mai 2021 privind aprobarea amplasamentelor pentru desfăşurarea activităţii de comerţ stradal de lungă durată şi sezonier, cu modificările şi completările ulterioare, în sensul desfiinţării următoarelor amplasamente:

a) Strada Republicii, f.nr, în faţa Complexului Mercantis – 1 amplasament;
b) B-dul Carol I, Piaţeta „Marin Constantin" – 2 amplasamente.

Art.III. – Pentru amplasamentele aprobate, conform art.I se aplică procedura reglementată prin Regulamentul referitor la desfăşurarea comerţului stradal al Municipiului Câmpina, aprobat prin H.C.L. nr.28/25 februarie 2016.

Art.IV. – Cu data intrării în vigoare a prezentei hotărâri, art.1, alin.(1), poziţiile nr.2 şi nr.3 şi Anexele nr.2 şi nr.3 din H.C.L. nr.90/30 iunie 2021 pentru completarea art.1 al H.C.L. nr.66/26 mai 2016 privind aprobarea amplasamentelor pentru desfăşurarea activităţii de comerţ stradal de lungă durată şi sezonier, îşi încetează aplicabilitatea.

Art.V. – Prezenta hotărâre se comunică:

- Instituţiei Prefectului Judeţului Prahova;
- Primarului Municipiului Câmpina;
- Direcţiei economice;
- Direcţiei juridice;
- Direcţiei administrarea domeniului public şi privat;
- Arhitectului Şef.

Preşedinte de şedinţă,
Consilier,
Ene Bogdan-Constantin

ROMÂNIA
JUD. PRAHOVA MUNICIPIUL CÂMPINA CONSILIUL LOCAL


Contrasemnează,
Secretar General,
Moldoveanu Elena

Câmpina, 30 octombrie 2025
Nr. 162

PLAN DE SITUATIE



Amplasament

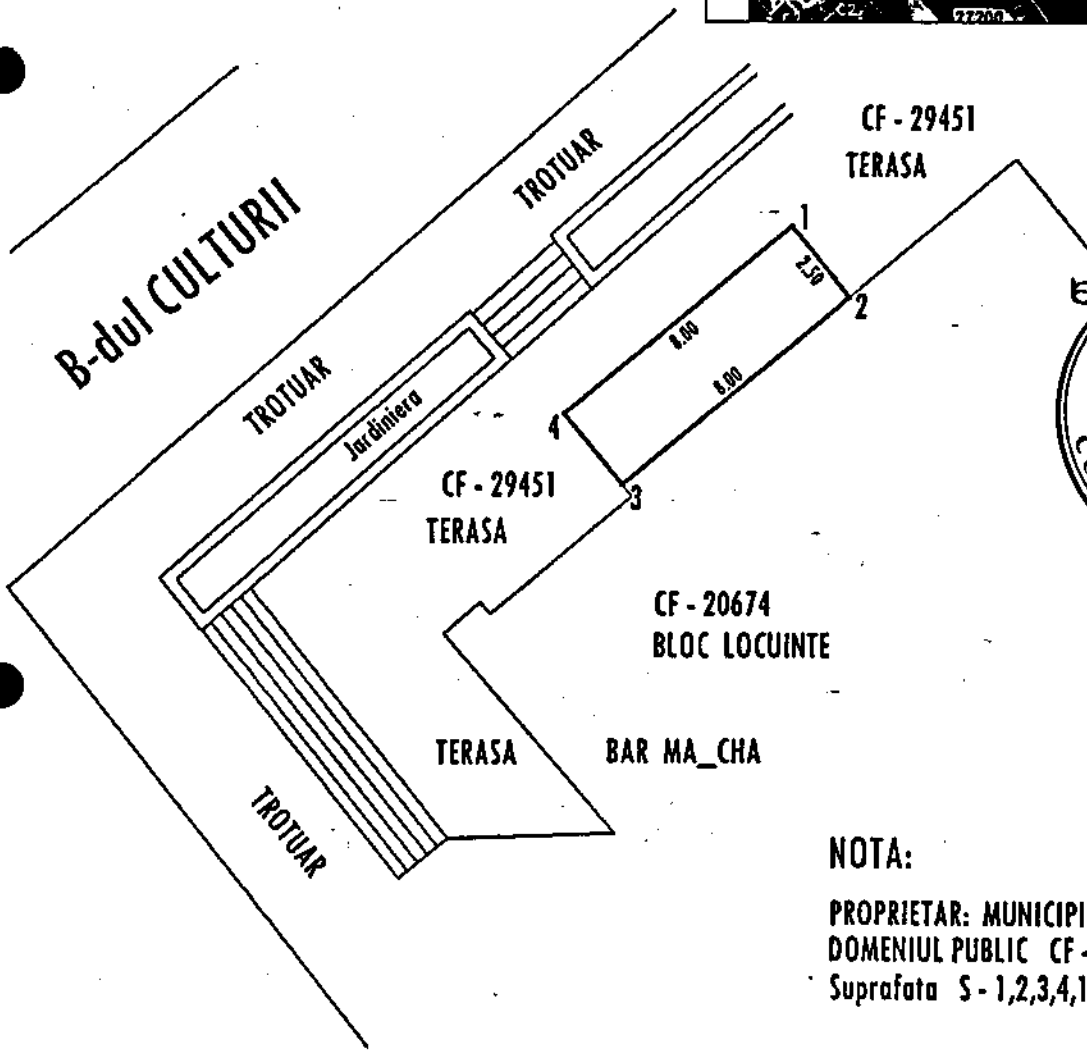

ANEXA NR. 1
la H.C.L. nr. 462
din 30 OCT. 2025
Președintele ședinței,
Consilier,
Contrasemnează

ROMÂNIA * JUD. PRAHOVA * MUNICIPIUL CAMPINA CONSILIUL LOCAL

NOTA:


PROPRIETAR: MUNICIPIUL CAMPINA
DOMENIUL PUBLIC CF - 29451
Suprafata S - 1,2,3,4,1 = 20,00 mp

ROMANIA JUDETUL PRAHOVA
PRIMARIA MUNICIPIULUI CAMPINA
Adresa: Bd. Culturii nr.18, Tel. 0244336134, Fax: 0244371458
Email: web@primariacampina.ro www.primariacampina.ro


SERVICIUL A.D.P.P.		BENEFICIAR: Primăria Mun. Campina Bd. Culturii, nr. 18, jud. Prahova			PLANSA
PROIECTAT	Ing. IORGA DUMITRU IORDAN		SCARA: 1:200	ADRESA IMOBIL: B-DUL CAROL I, F.NR. CF NR. 29451	NR. 1
VERIFICAT	Ing. CRIJANOVSCHI GRIGORE		DATA: 19.09.2025		

PLAN DE AMPLASAMENT

ANEXA NR. 2
la H.C.L. nr. 462
din 30 OCT. 2025
Președintele ședinței,
Consilier
Ene Bogdan-Constantin

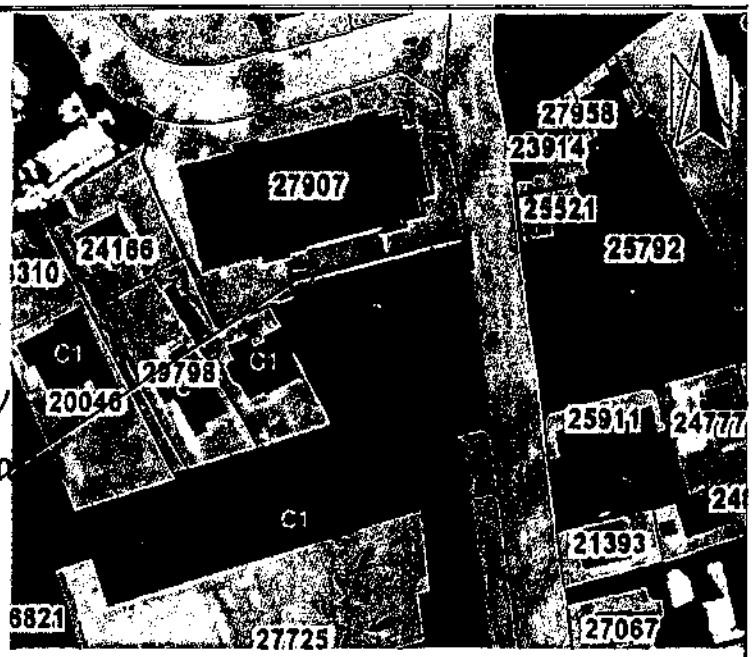

Amplasament

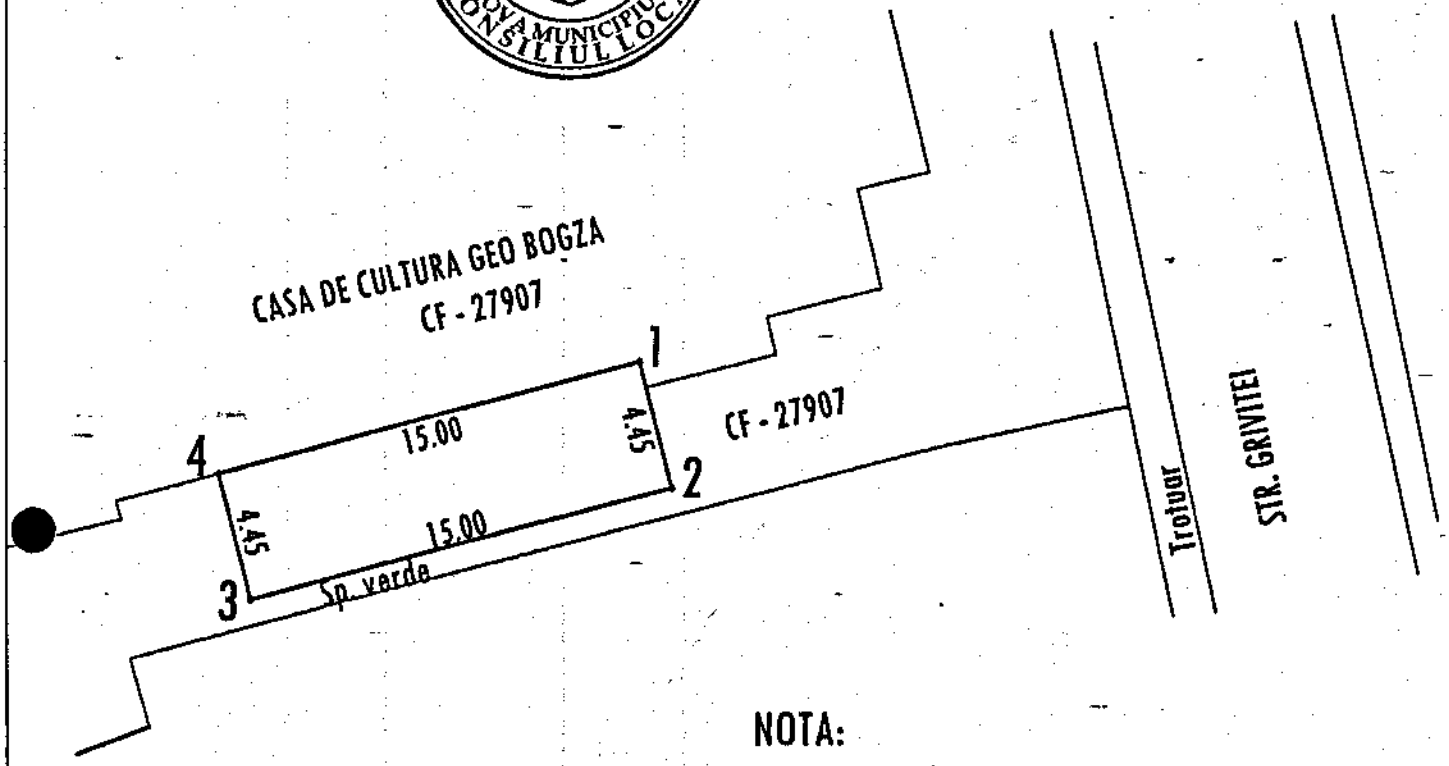

NOTA:

PROPRIETAR: MUNICIPIUL CAMPINA CF - 27907
Suprafata teren S - 1,2,3,4,1 = 67,00 mp

ROMANIA JUDETUL PRAHOVA
PRIMARIA MUNICIPIULUI CAMPINA
Adresa: Bd. Culturii nr.18, Tel. 0244336134, Fax: 0244371858
Email: web@primariacampina.ro www.primariacampina.ro

SERVICIUL A.D.P.P.		BENEFICIAR: Primăria Mun. Campina Bd. Culturii, nr. 18, Jud. Prahova			PLANSA
PROIECTAT	Ing. IORGA DUMITRU IORDAN		SCARA: 1:250	ADRESA IMOBIL: STR. GRIVITEI, NR. 95, CAMPINA CF - 27907	NR. 1
VERIFICAT	Ing. CRÎJANOVSCHI GRIGORE		DATA: 29.08.2025		