ROMÂNIA
JUDEȚUL PRAHOVA
CONSILIUL LOCAL AL MUNICIPIULUI CÂMPINA

HOTĂRÂREA

nr.32 din 26.03.2026

pentru modificarea și completarea Hotărârii Consiliului Local al Municipiului Câmpina nr.130/23 octombrie 2024 privind aprobarea trecerii din domeniul public în domeniul privat al Municipiului Câmpina a unei construcții în vederea scoaterii din funcțiune, casării și demolării acesteia

Analizând temeiurile juridice, respectiv:

- Ordonanța Guvernului nr.112/2000 pentru reglementarea procesului de scoatere din funcţiune, casare şi valorificare a activelor corporale care alcătuiesc domeniul public al statului şi al unităţilor administrativ - teritoriale;

- Legea nr.24/2000 privind normele de tehnică legislativă pentru elaborarea actelor normative, republicată, cu modificările şi completările ulterioare;

- art.129, alin.(1), alin.(2), lit.c) și art.361, alin.(2) și alin.(3) din Ordonanța de urgență a Guvernului nr.57/2019 privind Codul administrativ, cu modificările și completările ulterioare;

Ținând cont de:

- procesul-verbal nr.7983/25 februarie 2026 al Comisiei speciale de inventariere a domeniului public și privat;

- nota de fundamentare nr.8219/27 februarie 2026, întocmită de Direcția administrarea domeniului public și privat;

- adresa nr.10913/26 noiembrie 2025 a Spitalului de Psihiatrie Voila, înregistrată la Primăria Municipiului Câmpina sub nr.52149/28 noiembrie 2025;

Luând act de:

- referatul de aprobare nr.11675/18 martie 2026 al dnei Irina-Mihaela Nistor - Primarul Municipiului Câmpina, prin care propune modificarea și completarea Hotărârii Consiliului Local al Municipiului Câmpina nr.130/23 octombrie 2024 privind aprobarea trecerii din domeniul public în domeniul privat al Municipiului Câmpina a unei construcții în vederea scoaterii din funcțiune, casării și demolării acesteia;

- raportul nr.11.991/19 martie 2026, întocmit de Direcția administrarea domeniului public și privat din cadrul Primăriei Municipiului Câmpina;

- raportul nr.11.989/19 martie 2026, întocmit de Direcția juridică din cadrul Primăriei Municipiului Câmpina;

- raportul nr.11.944/19 martie 2026, întocmit de Direcția economică din cadrul Primăriei Municipiului Câmpina;

- raportul nr.11.992/19 martie 2026, întocmit de Arhitect Șef al Municipiului Câmpina;

- avizul comisiei de specialitate din cadrul Consiliului local al Municipiului Câmpina, respectiv Comisia buget, finanțe, programe finanțare europeană, administrarea domeniului public și privat și agricultură;

- avizul comisiei de specialitate din cadrul Consiliului local al Municipiului Câmpina, respectiv Comisia amenajarea teritoriului, urbanism, ecologie și protecția mediului;

- avizul Secretarului General al Municipiului Câmpina, înregistrat sub nr.11.994/19 martie 2026;

În temeiul prevederilor art. 139 alin. (1) și alin. (3) lit. g) coroborat cu art. 196 alin. (1) lit. a) din Ordonanța de urgență a Guvernului nr. 57/2019 privind Codul administrativ, cu modificările și completările ulterioare,

CONSILIUL LOCAL AL MUNICIPIULUI CÂMPINA
întrunit în ședință ordinară, adoptă prezenta hotărâre.

Art.I. - Hotărârea Consiliului Local al Municipiului Câmpina nr.130/23 octombrie 2024 privind aprobarea trecerii din domeniul public în domeniul privat al Municipiului Câmpina a unei construcţii în vederea scoaterii din funcţiune, casării şi demolării acesteia, se modifică şi se completează după cum urmează:

1. Titlul se modifică şi va avea următorul cuprins:

" HOTĂRÂRE privind aprobarea trecerii din domeniul public în domeniul privat al Municipiului Câmpina a unor bunuri în vederea scoaterii din funcţiune, casării şi demolării acestora".

2. După articolul 1 se introduce un nou articol, articolul 1^{1}, cu următorul cuprins:

"Art.1^{1}.(1) - Aprobă trecerea din domeniul public în domeniul privat al Municipiului Câmpina a conductelor de termoficare şi a serelor nefuncţionale, aferente construcţiei menţionată la art.1, după cum urmează:

1. Conductă de termoficare cu o valoare de inventar de 5.079,00 lei;
2. Conductă de termoficare cu o valoare de inventar de 15.575,00 lei;
3. Seră mică cu o valoare de inventar de 6.229,73 lei;
4. Sera nr.1 cu o valoare de inventar de 7.174,04 lei;
5. Sera nr.2 cu o valoare de inventar de 7.174,04 lei;
6. Sera nr.3 cu o valoare de inventar de 7.174,04 lei;
7. Sera nr.4 cu o valoare de inventar de 7.174,04 lei.

(2) - Serele menţionate la alin.(1) se identifică conform ANEXEI, care face parte integrantă din prezenta hotărâre".

3. După articolul 2 se introduce un nou articol, articolul 2^{1}, cu următorul cuprins:

"Art.2^{1}. - Trecerea în domeniul privat al Municipiului Câmpina a bunurilor prevăzute la art.1^{1} se face în vederea scoaterii din funcţiune, casării şi demolării acestora".

Art.II. - Prezenta hotărâre se comunică:

- Instituţiei Prefectului Judeţului Prahova;
- Primarului Municipiului Câmpina;
- Direcţiei administrarea domeniului public şi privat;
- Direcţiei economice;
- Direcţiei juridice;
- Direcţiei dezvoltare;
- Arhitectului şef al Municipiului Câmpina;
- Spitalului de Psihiatrie Voila Câmpina.

PREŞEDINTE DE ŞEDINŢĂ,
Bogdan-Constantin ENE

ROMÂNIA * JUD. PRAHOVA MUNICIPIUL CÂMPINA CONSILIUL LOCAL

CONTRASEMNEAZĂ PENTRU LEGALITATE:
SECRETARUL GENERAL AL MUNICIPIULUI CÂMPINA,
Elena MOLDOVEANU

ANEXĂ
la H.C.L. nr 32/26 MAR 2026

ANEXA Nr. 1
(Anexa nr. 16 la regulament)

PLAN DE AMPLASAMENT ȘI DELIMITARE A IMOBILULUI

Scara 1 : 1000

Nr. cadastral	Suprafata masurata a imobilului (mp)
[illegible]	68346.00 mp
Carte Funciara nr.	
Adresa imobilului: Mun. Câmpina, Str. Voila, Nr.114, Tarla 3, Parcele 49,51,53,54,55,56,57,58,59,60,61,62,63,64, Jud. Prahova.	
Unitatea Administrativ Teritorială (U.A.T.) Mun. Câmpina - Intravilan	

Presedintele sedintei
Consilier
Bogdan Constantin EHE

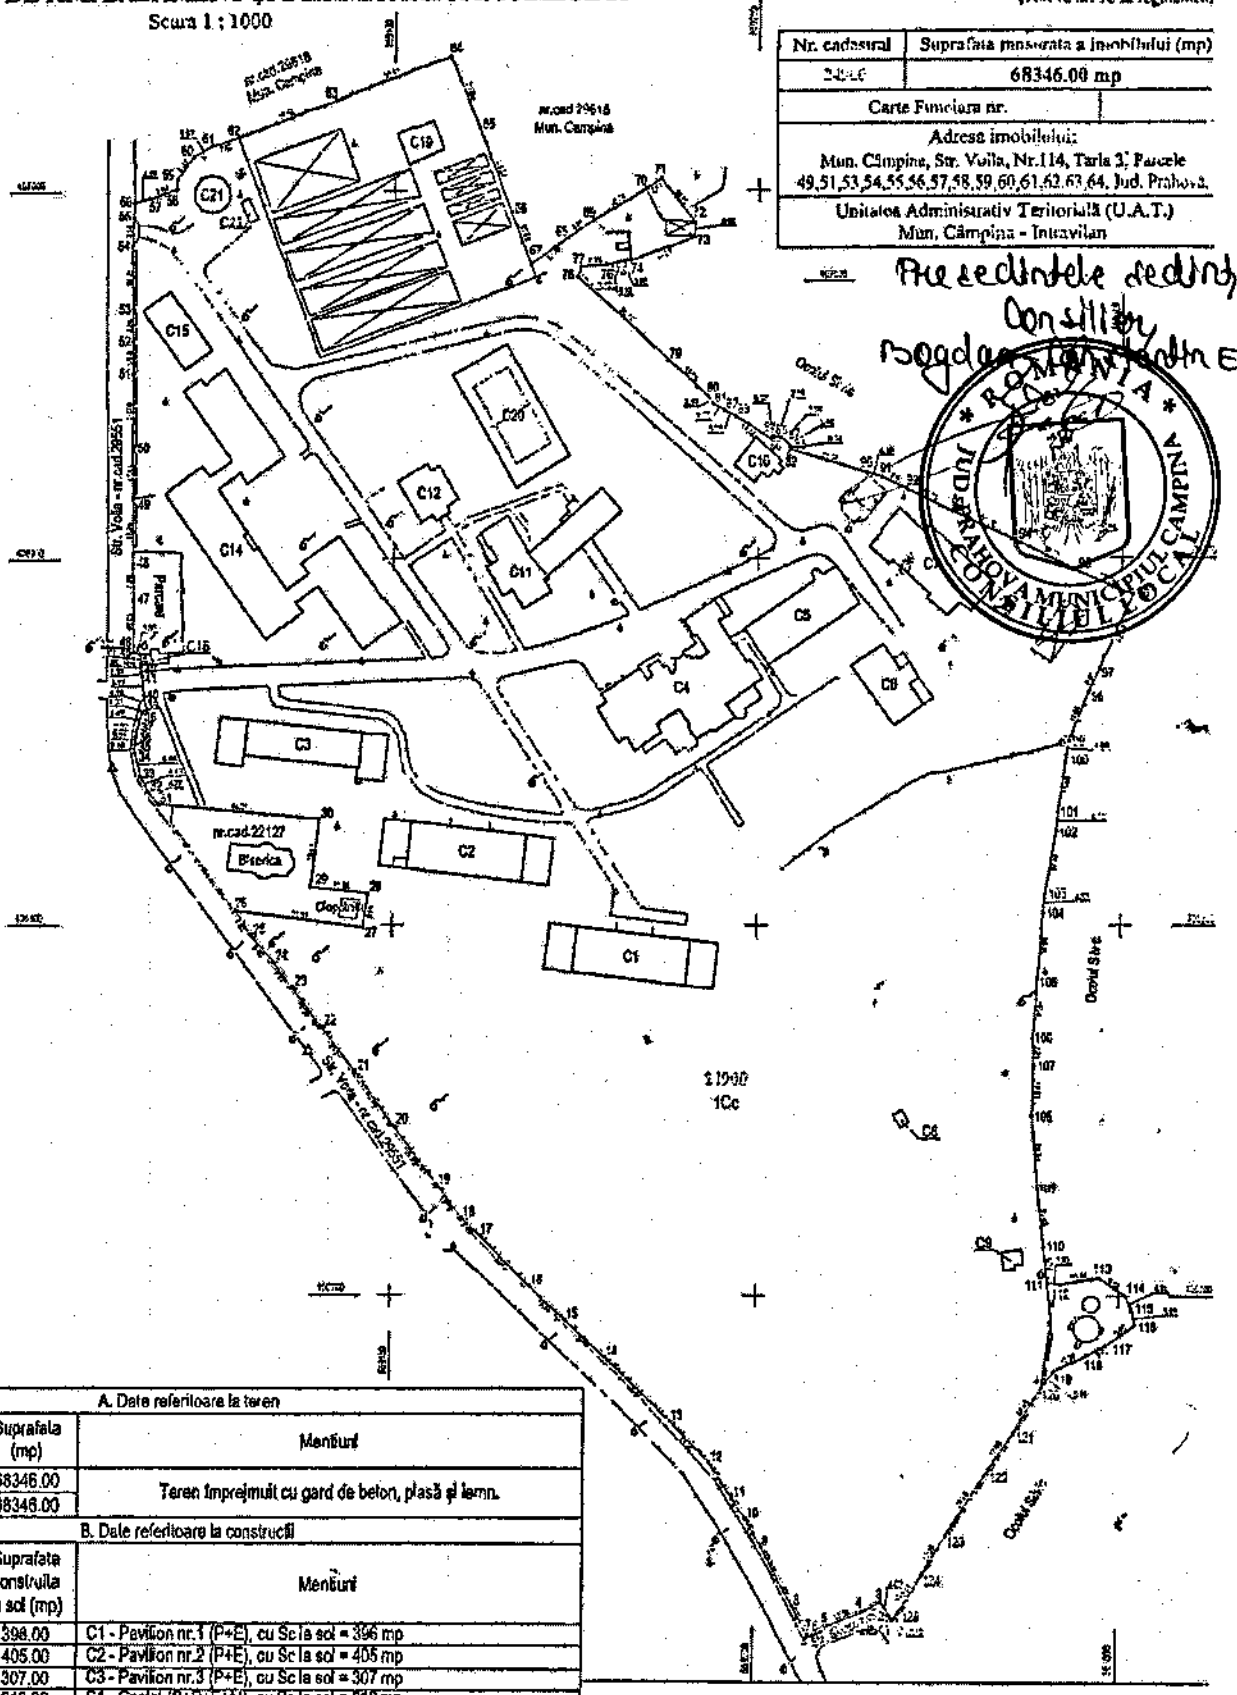

A. Date referitoare la teren			
Nr. parcele	Categorie de folosinta	Suprafata (mp)	Mentiuni
1	Cc	68346.00	Teren împrejmuit cu gard de beton, plasă și lemn.
Total		68346.00	

B. Date referitoare la construcții			
Cod	Destinatia	Suprafata construita la sol (mp)	Mentiuni
C1	CAS	398.00	C1 - Pavilion nr.1 (P+E), cu Sc la sol = 396 mp
C2	CAS	405.00	C2 - Pavilion nr.2 (P+E), cu Sc la sol = 405 mp
C3	CAS	307.00	C3 - Pavilion nr.3 (P+E), cu Sc la sol = 307 mp
C4	CAS	818.00	C4 - Castel (S+P+E+M), cu Sc la sol = 818 mp
C5	CAS	377.00	C5 - Pavilion nr.12 (S+P+E), cu Sc la sol = 377 mp
C6	CAS	228.00	C6 - Sala de mese (P), cu Sc la sol = 228 mp
C7	CAS	441.00	C7 - Pavilion nr.11 si atelier de tamplarie (P+E+M), cu Sc la sol = 441 mp
C8	CA	10.00	C8 - Statie gaze (P), cu Sc la sol = 10 mp
C9	CA	24.00	C9 - Statie ape uzate (P), cu Sc la sol = 24 mp
C10	CAS	86.00	C10 - Pavilion nr.19 (Bed+P), cu Sc la sol = 86 mp
C11	CAS	454.00	C11 - Pavilion nr.18 (P), cu Sc la sol = 454 mp
C12	CAS	149.00	C12 - Camera de garda (P), cu Sc la sol = 149 mp
C14	CAS	1409.00	C14 - Pavilioanele nr.14, 15, 16 (P), cu Sc la sol = 1409 mp
C15	CAS	180.00	C15 - Spalatorie (P), cu Sc la sol = 180 mp
C16	CA	26.00	C16 - Cabina poarta (P), cu Sc la sol = 26 mp
C19	CA	89.00	C19 - Cladire centrala sere (P), cu Sc la sol = 89 mp
C20	CA	595.00	C20 - Teren de sport, cu Sc = 595 mp
C21	CIE	75.00	C21 - Rezervor de apă (400 mc), cu Sc = 75 mp
C22	CIE	15.00	C22 - Statie pompare, cu Sc = 15 mp.
Total		6064.00	

Suprafata totală măsurată a imobilului = 68346 mp

Executant: S.C. Arhicad Gentop S.R.L.
(nume, prenume)

Confirm executarea masurătorilor la teren, corectitudinea intocmirii documentației cadastrale și corespondența acesteia cu realitatea din teren.

Semnătura și ștampila
Data: 09.09.2024

Doina Stoicescu

Inspector

Confirm introducerea imobilului în baza de date integrată și atribuirea numărului cadastral

Semnătura și parafa
Data: [illegible]

Ștampila B.C.P.I.