SUPORT TOPOGRAFIC PENTRU PLAN DE SITUATIE

OBIECTIVUL: INTOCMIRE PUD PENTRU AMENAJAREA ACESELOR DIN BD. N.BALCESCU SI STR. SALALJ IN INCINTA SUPERMARKETULUI KAUFLAND

SCARA 1:1000 (INTRAVILAN)

DATE GENERALE:

Amplasament: Mun. Campina, B-dul Nicolae Balcescu, nr.46, T83, Cc686, Jud. Prahova.

BENEFICIAR: S.C. KAUFLAND ROMANIA SOCIETATE IN COMANDITA

- cu sediul in Bucuresti, Str. Barbu Vacarescu, nr.120-144, etaj 2, camera 2-23, sector 2.

SUPRAFATA TEREN: 37.331 mp (din acte si din masuratori),
are nr.cad.11106, este inscris in CF nr.9212 Campina.

ACTE DE PROPRIETATE: Imobilul este proprietatea beneficiarului, conform Contract de vanzare-cumparare nr.1284/02.10.2008, Extras de Carte Funciara nr.11550/14.07.2010.
Se depune Certificatul de urbanism nr.277/03.06.2009.

Amplasament

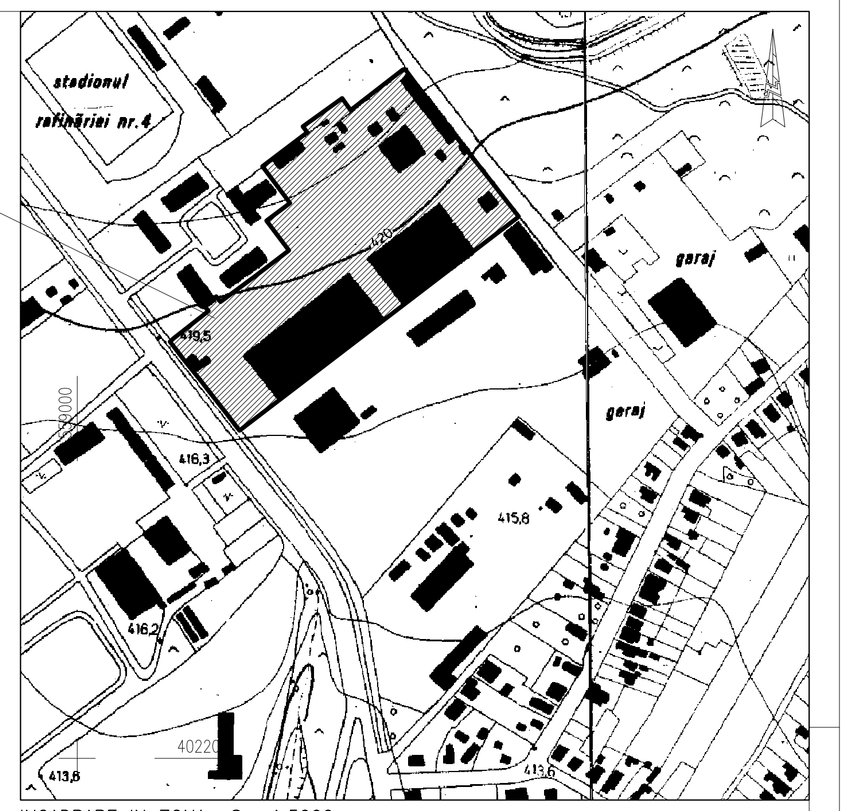

INCADRARE IN ZONA Sc. 1:5000

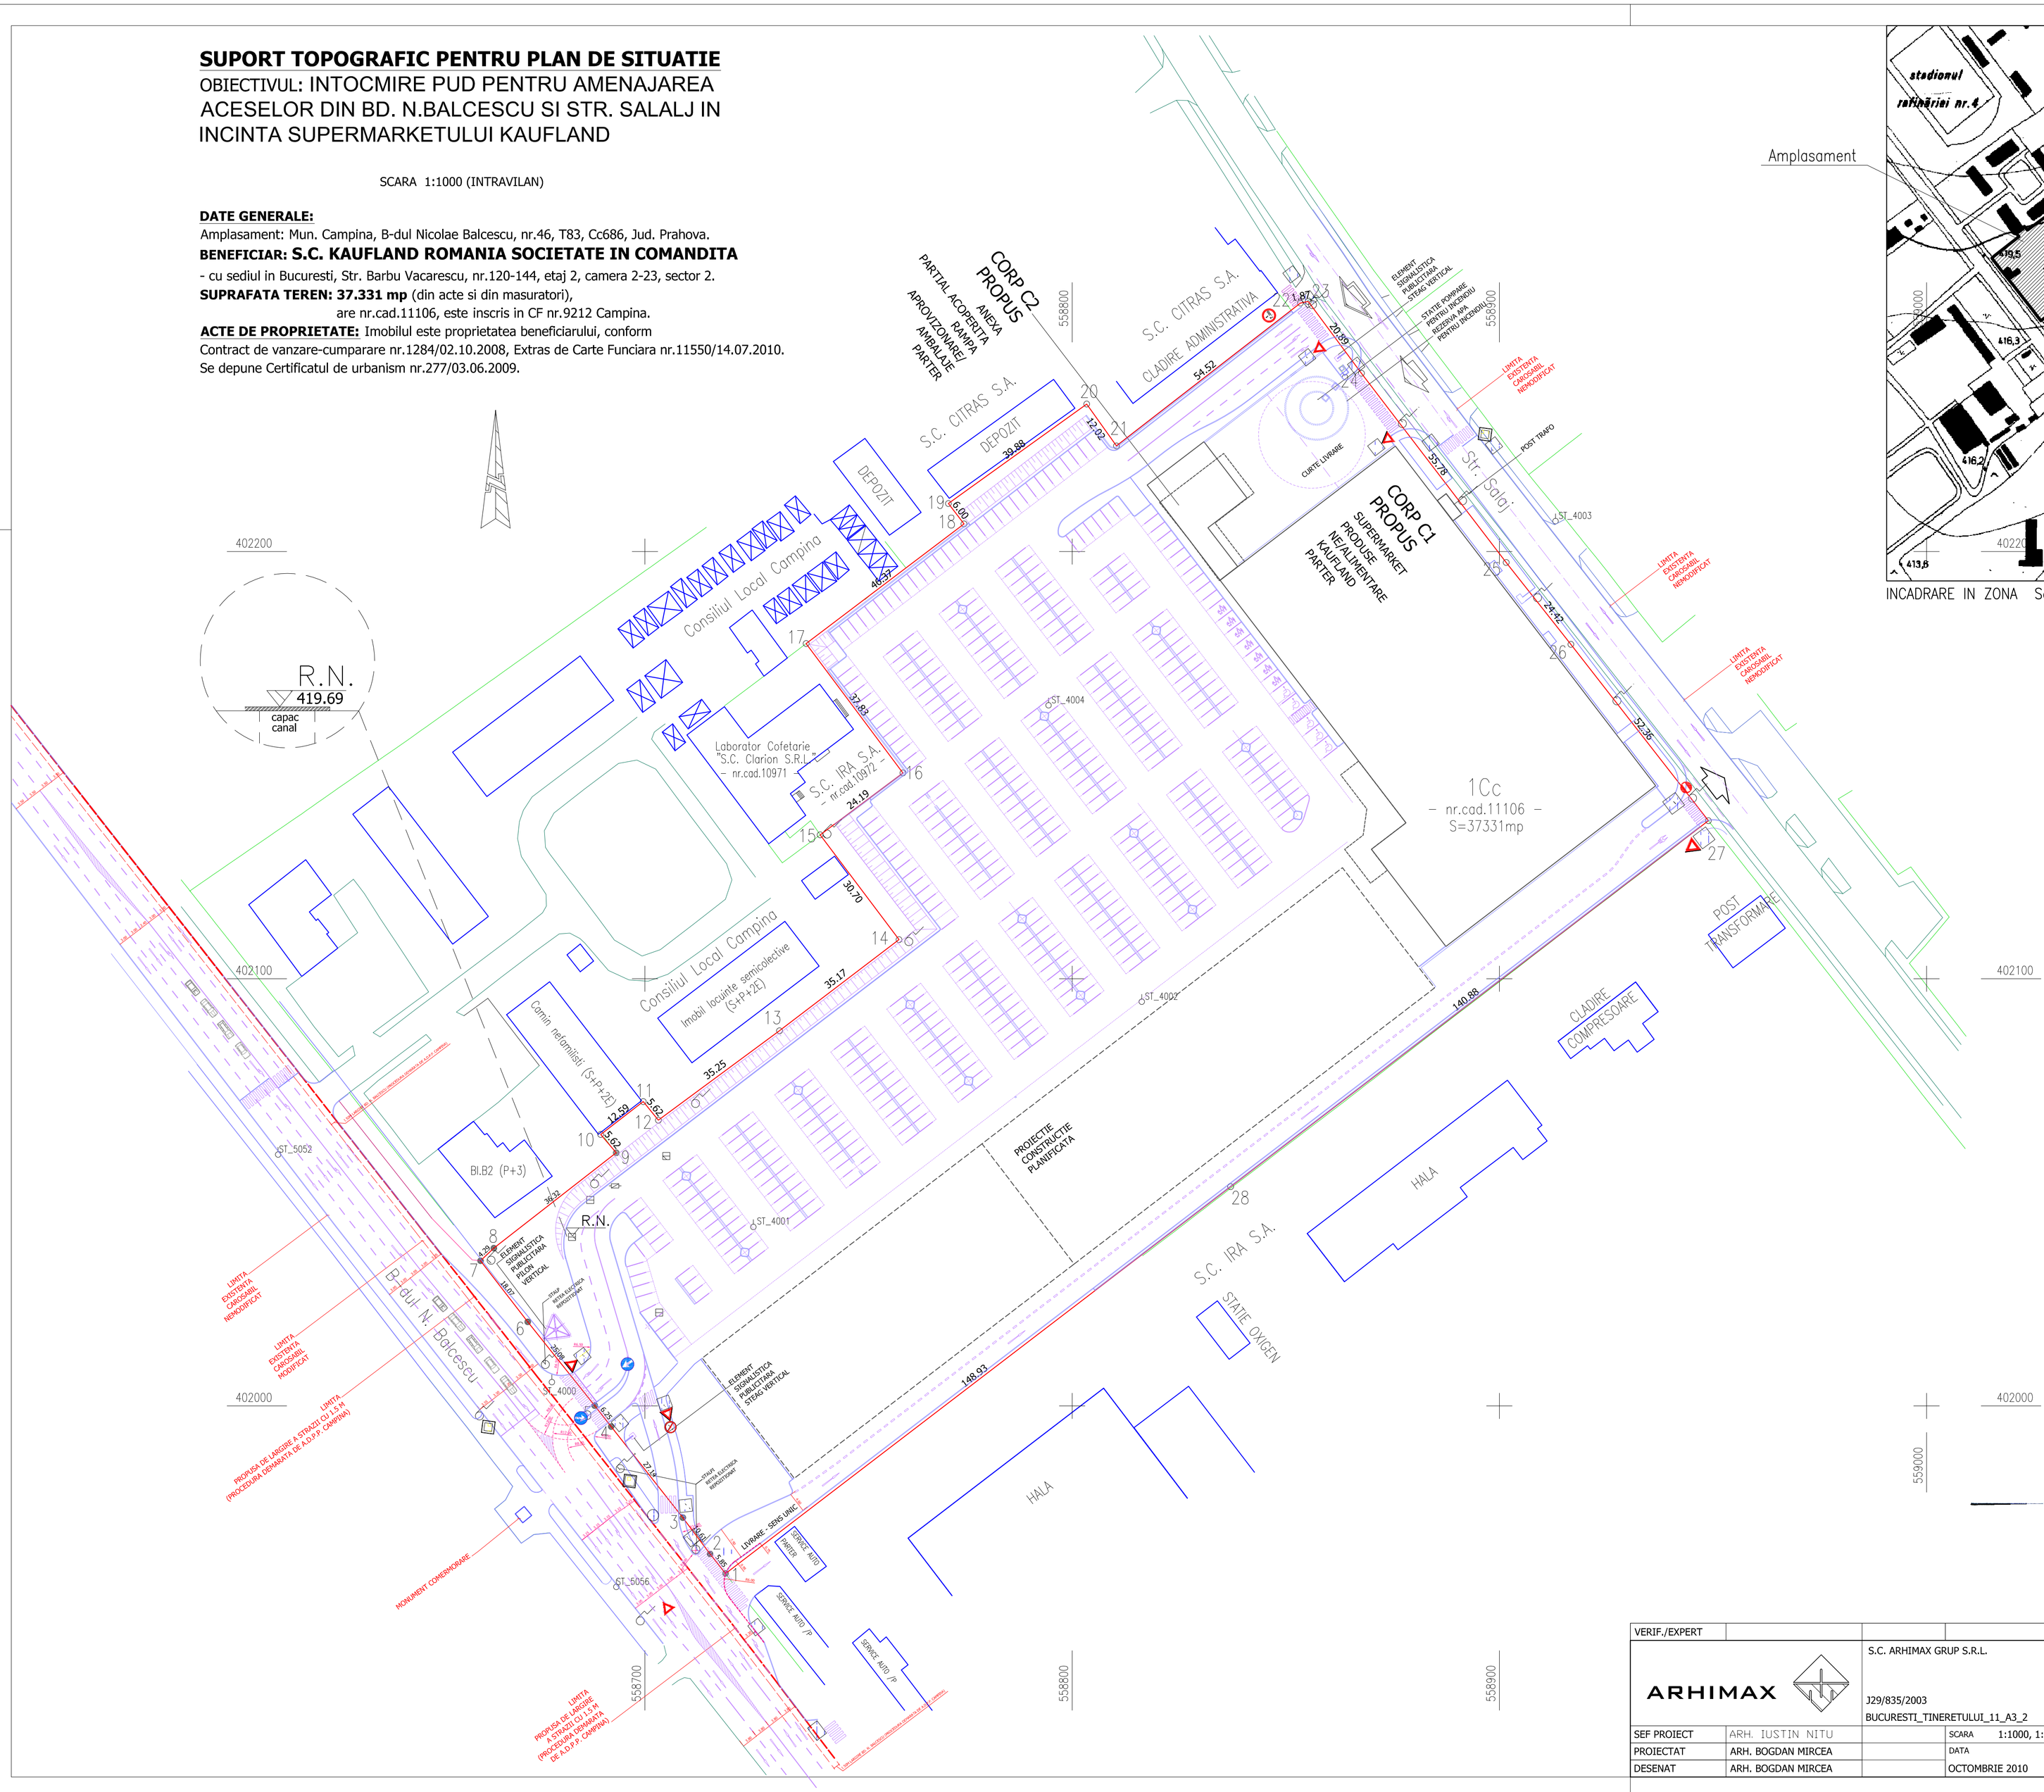

Inventar de coordonate teren nr.cad.11106

Nr. pct.	x	y	Do (m)
1	401960.767	558718.869	
2	401965.351	558715.231	5.85
3	401973.842	558708.862	10.61
4	401995.171	558692.087	27.14
5	402000.084	558688.223	6.25
6	402019.676	558672.558	25.08
7	402033.980	558661.513	18.07
8	402036.937	558664.626	4.29
9	402059.267	558693.266	36.32
10	402063.550	558689.630	5.62
11	402071.242	558699.597	12.59
12	402066.885	558703.147	5.62
13	402087.830	558731.494	35.25
14	402109.154	558759.467	35.17
15	402133.687	558741.007	30.70
16	402148.173	558760.381	24.19
17	402178.469	558737.727	37.83
18	402206.483	558774.675	46.37
19	402211.248	558771.025	6.00
20	402234.536	558803.404	39.88
21	402224.740	558810.370	12.02
22	402258.179	558853.433	54.52
23	402258.535	558855.268	1.87
24	402241.749	558867.710	20.89
25	402197.446	558901.598	55.78
26	402178.284	558916.741	24.42
27	402136.998	558948.938	52.36
28	402051.328	558837.097	140.88
1	401960.767	558718.869	148.93
S teren = 37.331 mp			
Sistem de proiectie STEREO 70			
Sistem de referinta - Marea Neagra 75			

VIZA O.C.P.I. PRAHOVA
Conform Legii 50/1991, republicata in 2004
RECEPTIONAT la data de ..... cu nr. .....
Oficiul de Cadastru si Publicitate Imobiliara Prahova
BRUMUSILA MARIAN
CONSILIER

Receptionat in baza procesului verbal de Receptie Nr. 594.

VERIF./EXPERT				REFERAT/EXPERTIZA NR.	
ARHIMAX	S.C. ARHIMAX GRUP S.R.L. J29/835/2003 BUCURESTI_TINERETULUI_11_A3_2			BENEFICIAR: S.C. KAUFLAND ROMANIA S.C.S.	PROIECT NR.: 318'/2010
				TITLU PROIECT: INTOCMIRE PUD PENTRU AMENAJAREA ACESELOR DIN BD. N.BALCESCU SI STR. SALALJ IN INCINTA SUPERMARKETULUI KAUFLAND	FAZA: C.U./AVIZE
SEF PROIECT	ARH. IUSTIN NITU		SCARA 1:1000, 1:5.000		
PROIECTAT	ARH. BOGDAN MIRCEA		DATA	TITLU PLANSA	PLANSA
DESENAT	ARH. BOGDAN MIRCEA		OCTOMBRIE 2010	PLAN SITUATIE/INCADRARE IN ZONA	A00