


S.O.

MODIFICARE INDICATORI URBANISTICI (S = 835mp) SI ZONA EDIFICABILA, IN VEDEREA AMPLASARII UNEI CONSTRUCTII CU FUNCTIUNE MIXTA (S studiu=10833mp)

MOBILARE ORIENTATIVA, scara 1:200


U.04.1

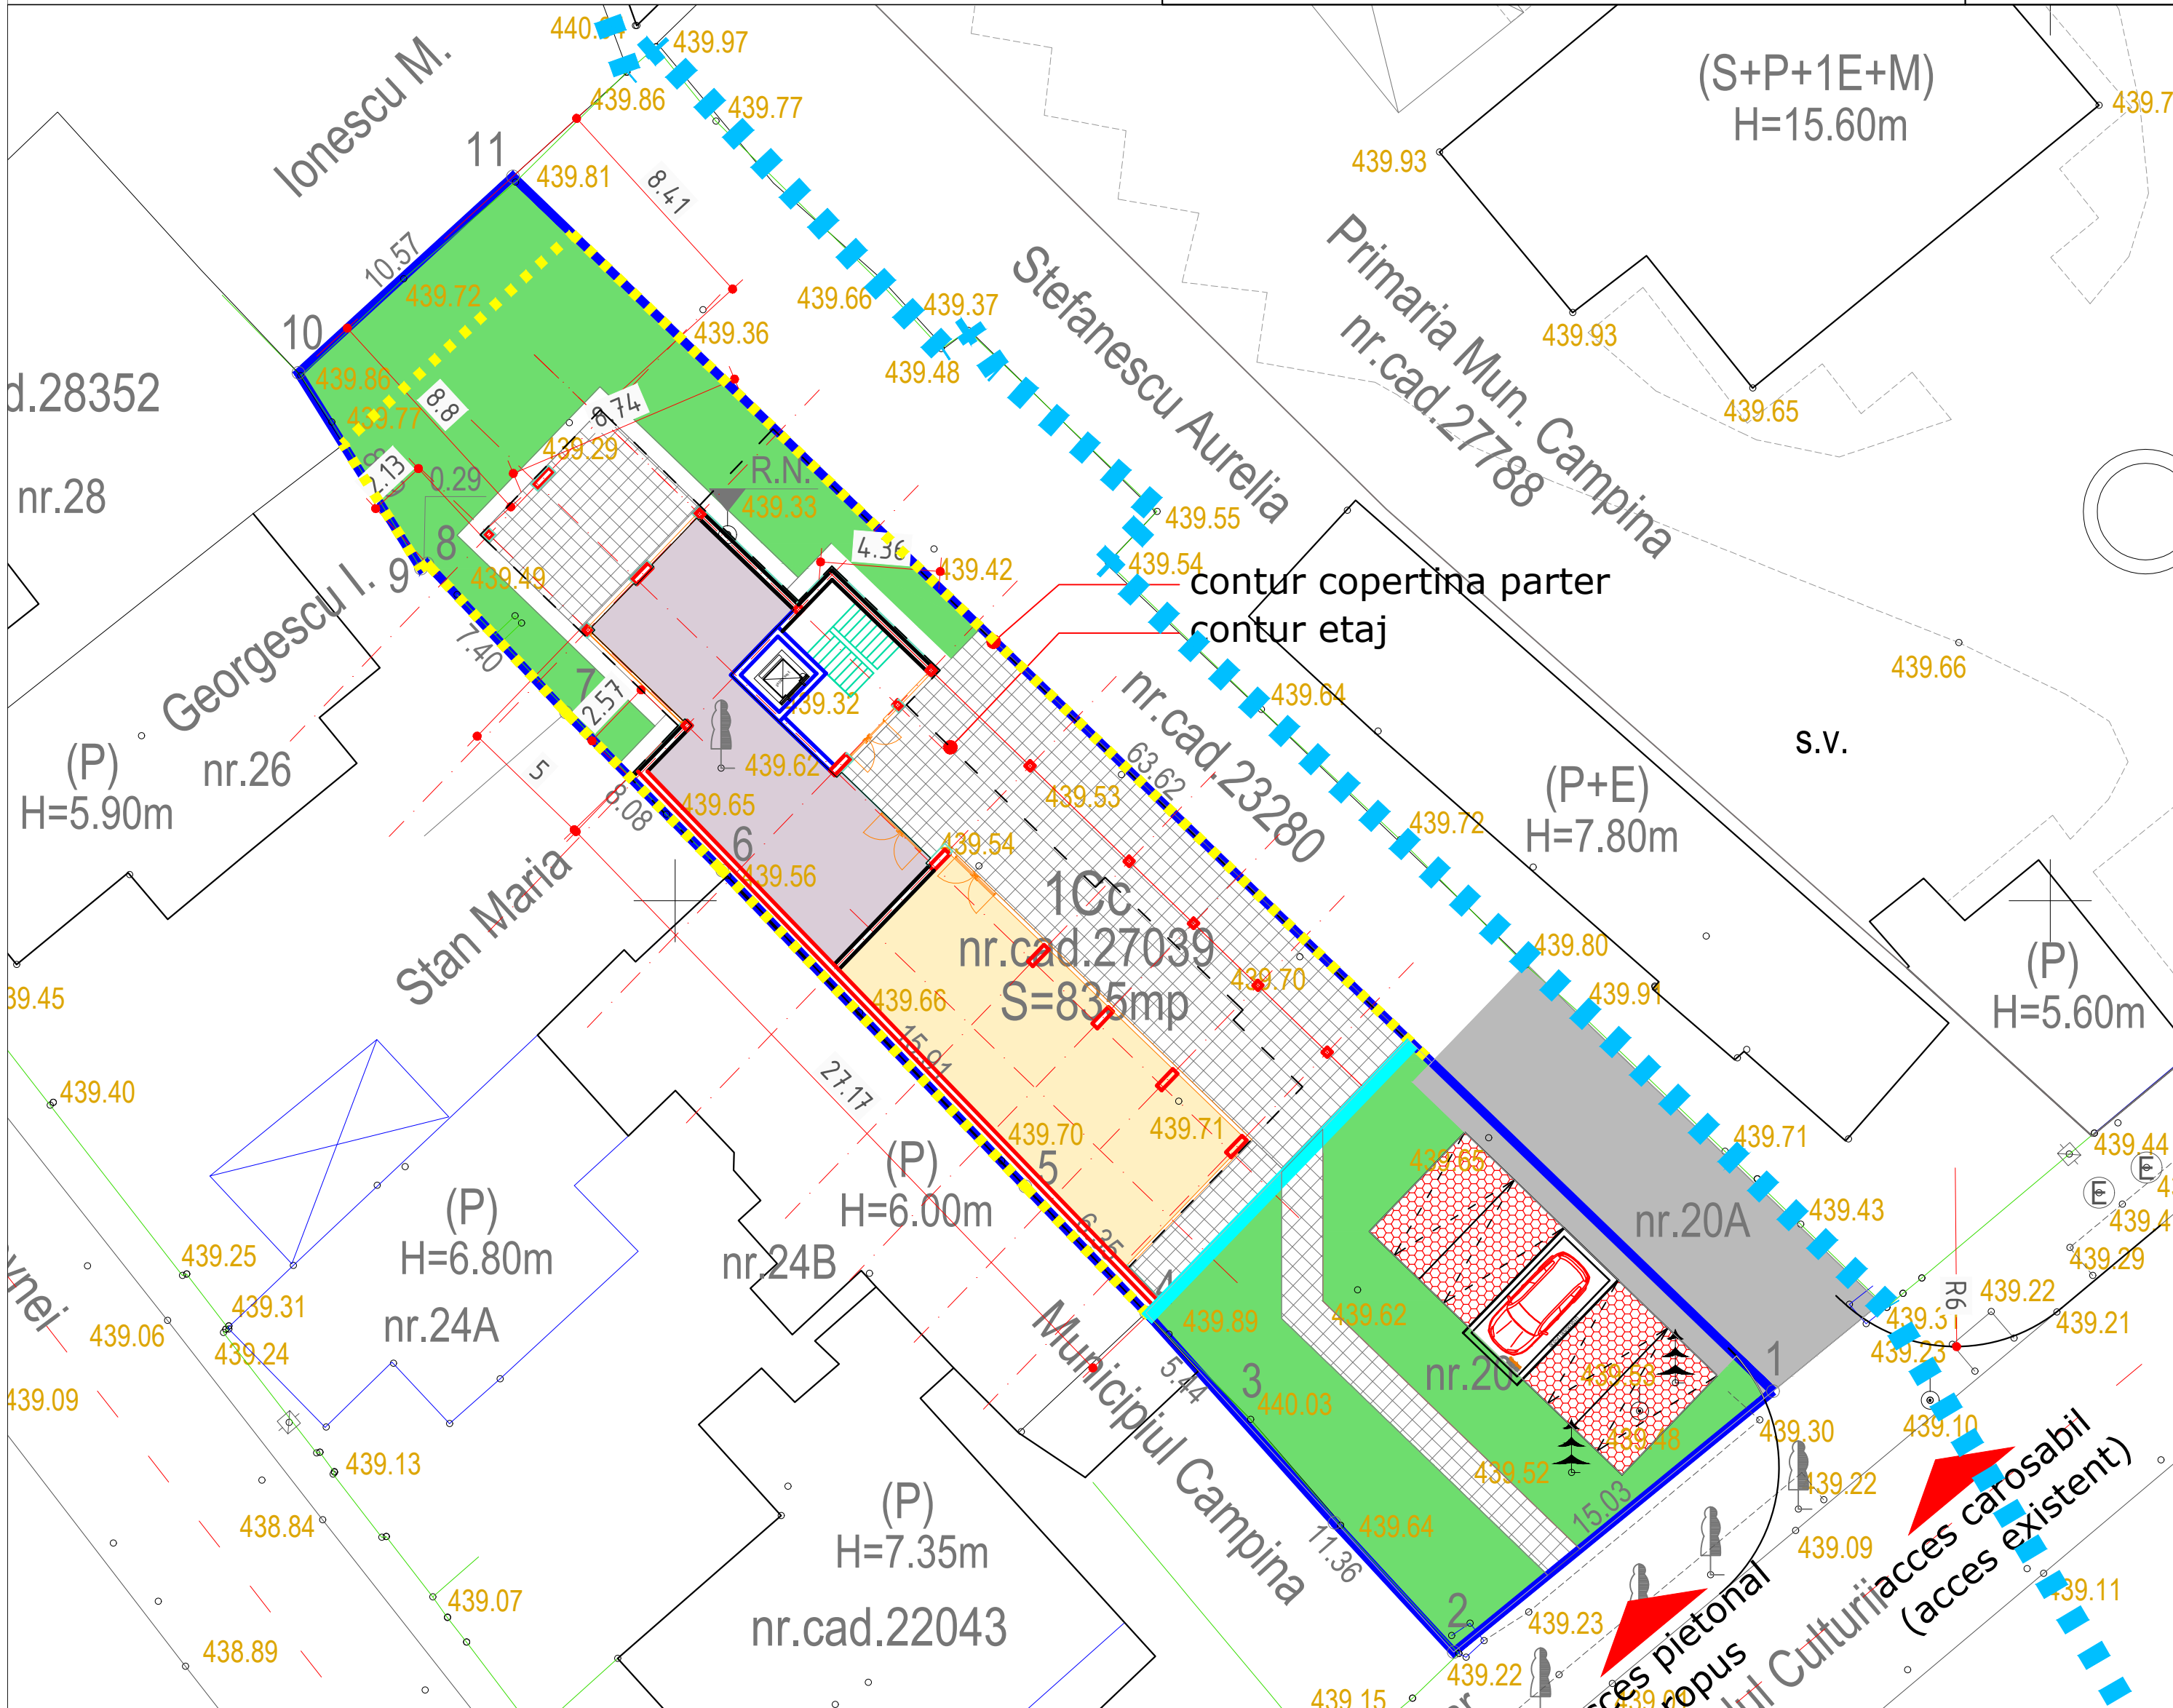

LEGENDA :

	Limita de proprietate , S teren = 835mp
	zona IS1a, POTmax 60% CUTmax 1.8
	ACCES CAROSABIL SI PIETONAL
	Zone de protectie ale monumentelor istorice, conform PUG (delimitate pe limite de parcele)
	Regim de aliniere propus
	Edificabil maxim
	CONSTRUCTIE PROPUA cu functiune mixta: S+P+3+4R subsol - parcare auto, parter - spatii comerciale, etaje- locuinte colective
	SPATII VERZI
	ALEI PIETONALE
	PARCARI
	ALEI CAROSABILE

POT propus: 42%
CUT propus: 1.6

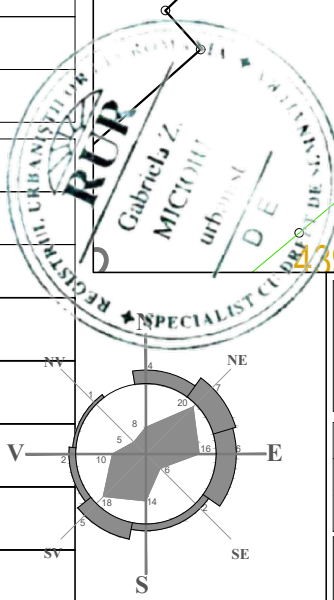

MGM Urban Project
BRASOV, str.CARPATILOR, nr.44, bloc Alphaville, corp C, ap. 23
CUI 19298570; j08/2894/2006; mgmurbanproject@yahoo.com; tel. 0728860868

desenat	c.arh.Alina Sburlan
proiectat	urb.Gabriela Micioiu
sef proiect	urb.Gabriela Micioiu

denumire proiect:
P.U.Z. - MODIFICARE INDICATORI URBANISTICI (S = 835mp) SI ZONA EDIFICABILA, IN VEDEREA AMPLASARII UNEI CONSTRUCTII CU FUNCTIUNE MIXTA (S studiu=10833mp)
Adresa: Jud. Prahova, Mun. Campina, Bd. Culturii, nr. 20, nr.cad. 27039

beneficiar: **S.C. IDEAL MAX CONSTRUCT S.R.L.**

titlu planşa:	MOBILARE ORIENTATIVA - varianta 2	NR. U04.1	FAZA S.O.
---------------	--	-----------	------------------

©COPYRIGHT! Acest proiect este proprietatea intelectuala a firmei MGM URBAN PROIECT .Instrainarea, multiplicarea sau folosirea cu alta destinatie decit cea prevazuta in contract a planselor sau soft-ului aferente intra sub incidenta legii dreptului de autor.