

LEGENDA







LIMITE



PARCELA AFLATA IN PROPRIETATEA INITIATORULUI PUD

| | |
|------------------------|-----|
| UTR 4 | 40% |
| SUBZONA IS2 / L2 / Sp2 | 2 |

TIPURI DE PROPRIETATE ASUPRA TERENURILOR

-  TEREN AFLAT IN PROPRIETATE PRIVATA A PERSOANELOR FIZICE SI JURIDICE
-  TERENURI DIN DOMENIUL PUBLIC AL U.A.T.
-  TEREN PROPR. STATUL ROMAN
-  TERENURI DIN DOMENIUL PRIVAT AL U.A.T.




OBIECTIVE DE UTILITATE PUBLICA

rezolvarea amenajarilor aferente cailor de comunicatii

CIRCULATIA TERENURILOR

 SUPRAFATA TEREN PROPUSA A TRECE IN DOMENIUL PUBLIC
2m retragere de la limitele de proprietati

ARTERE DE CIRCULATIE COLECTOARE - CATEGORIA III

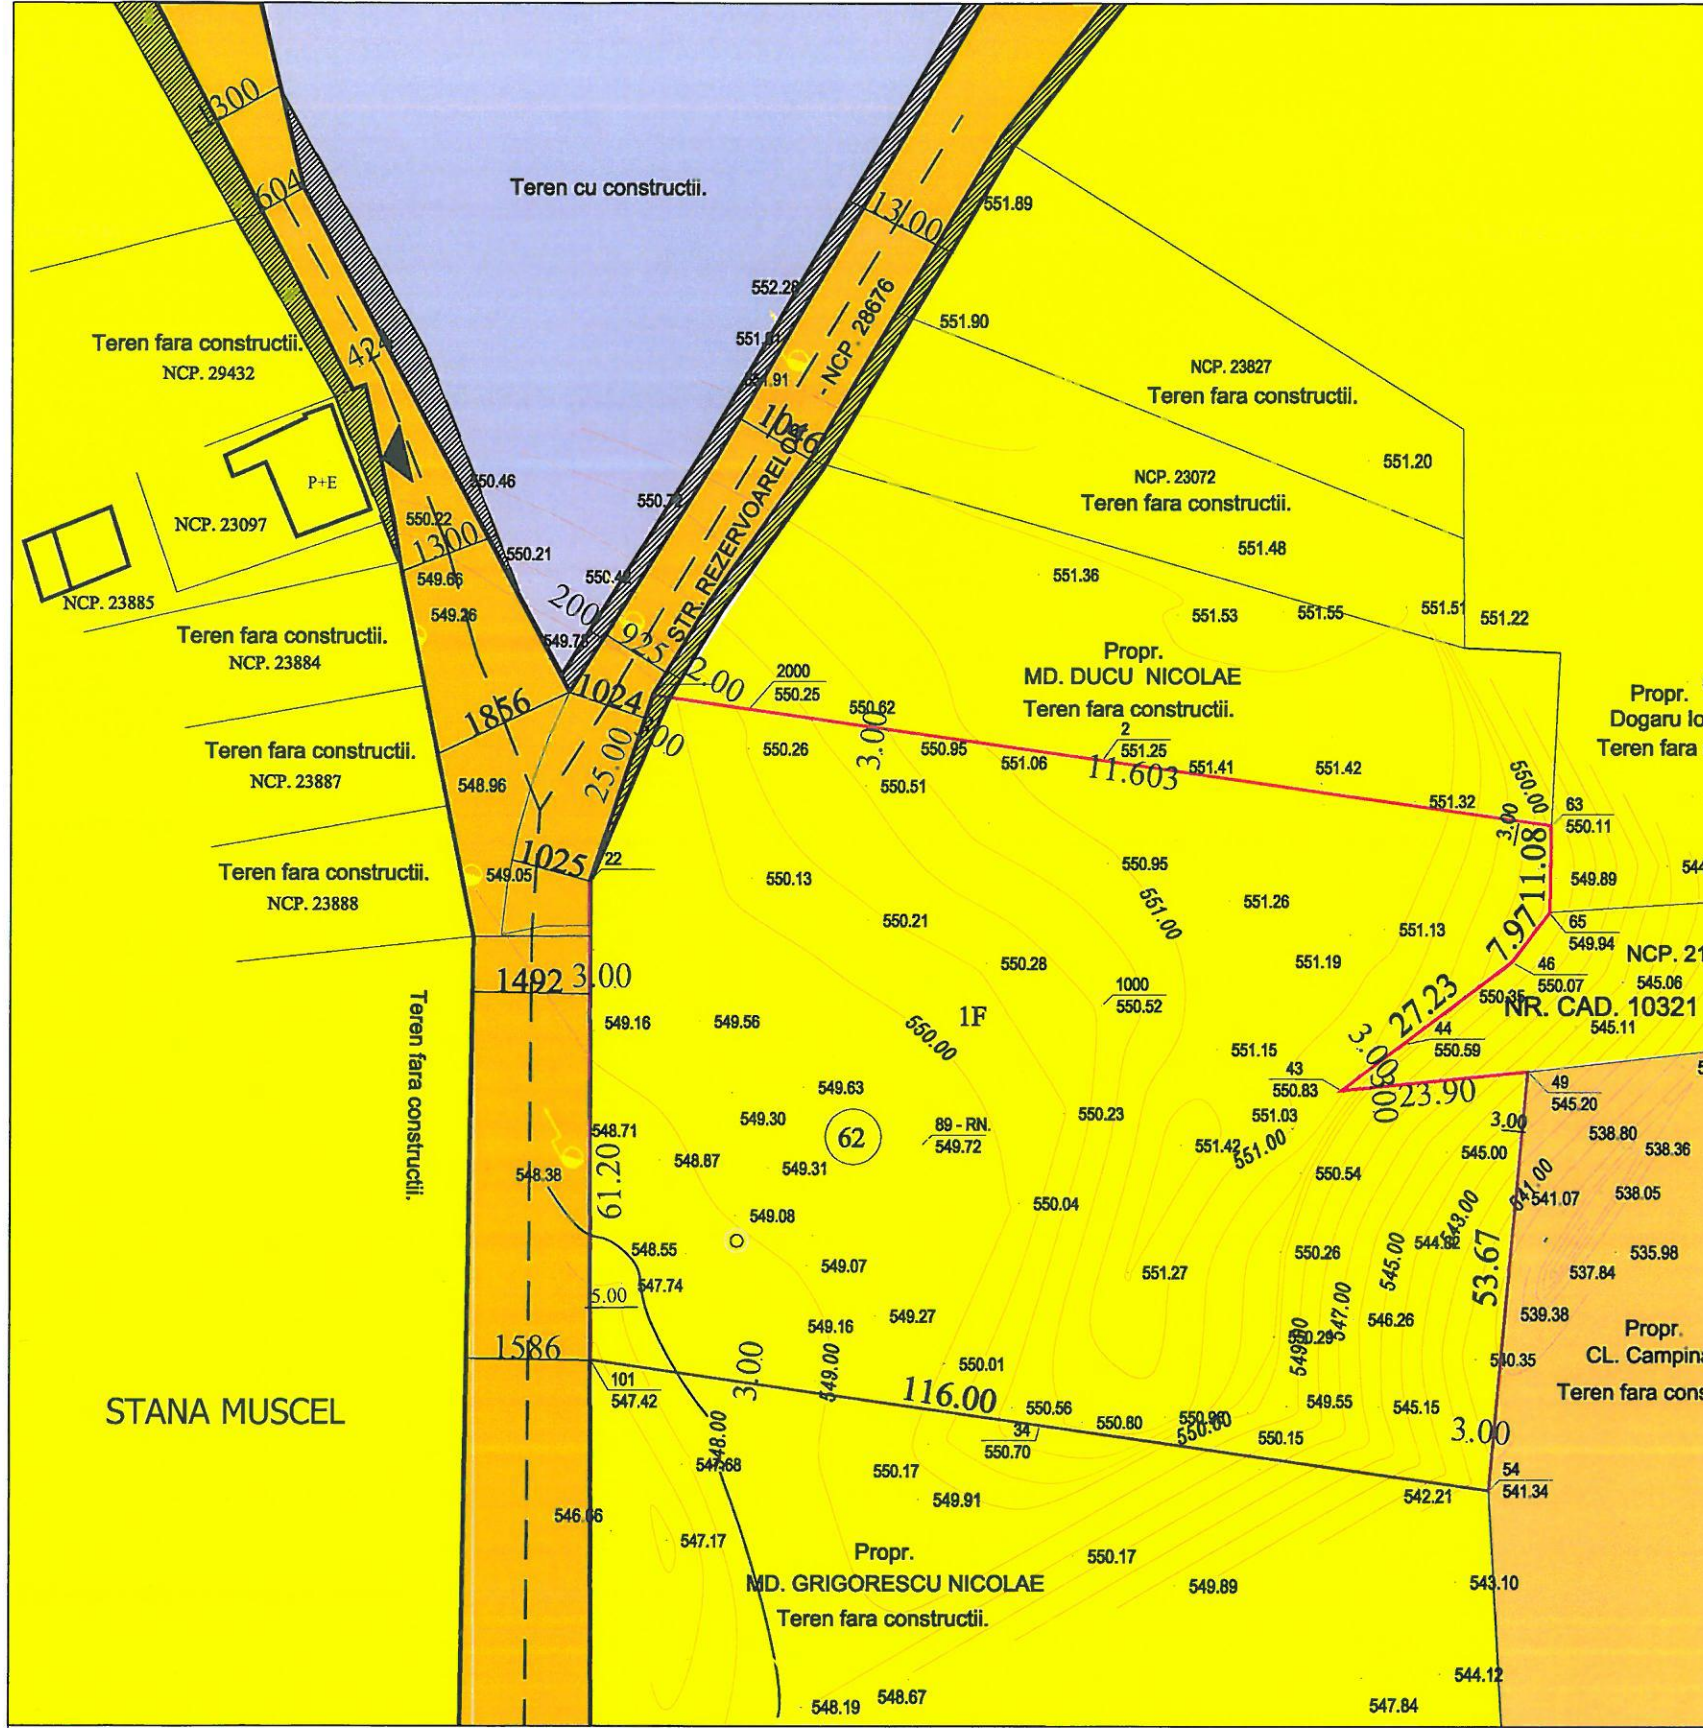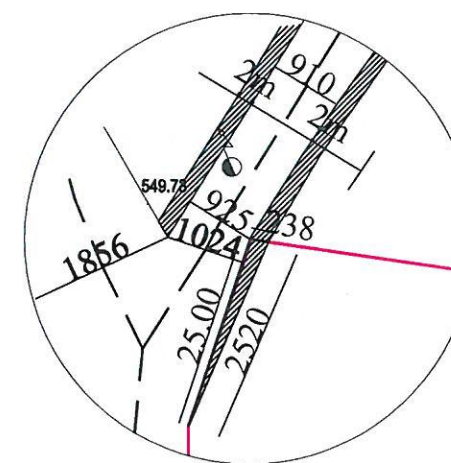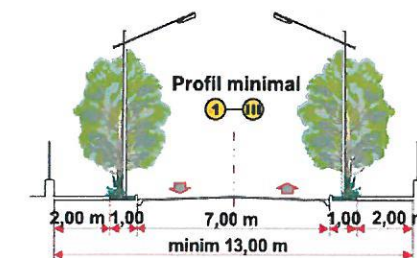

| OBIECTIVE DE UTILITATE PUBLICA | denumirea lucrarii | categoria de interes | suprafata din zona |
|---|---|--------------------------|-----------------------------------|
| Mentinerarea profilului minimal 1-III, artera de circulatie categoria III, cfm. PUG | AMENAJARE DRUMURI EXISTENTE CFM PUG / CADASTRU | MODERNIZAREA CIRCULATIEI | 4240 mp |
| | TEREN BENEFICIAR PROPU S A TRECE IN DOMENIUL PUBLIC | MODERNIZAREA CIRCULATIEI | 29.40 mp |
| | TERENURI DETINUTE DE PROPRIETARI DII DIN ZONA | CIRCULATIA TERENURILOR | cedare 2m la strada Rezervoarelor |
| | CONSOLIDARI TERENURI/ZIDURI DE SPRIJIN | STABILITATEA TERENURILOR | nu este cazul |



| | | | | |
|--|---------------------------------|--|---|-----------------------|
| S.C.ARTTERRA SQUARE S.R.L. 129/ 97/ 2013 CAMPINA b.dul Carol I nr.70 | | PLAN URBANISTIC DE DETALIU CONSTR. LOCUINTA , GARAJ , ANEXA, REFACERE IMPREJMUIRE ZONA ACCES, ORGANIZARE DE SANTIER SI BRANSAMENTE | | Proiect nr. 2/2022 |
| INTOCMIT | ARH. URBANIST CRISTINA POENARIU | Amplasament: CAMPINA, STRADA REZERVOARELOR NR 62, JUD.PH | | Faza P.U.D |
| DESENAT | ARH. URBANIST CRISTINA POENARIU | Beneficiar: CRISTICA FLORIN SI CRISTICA TEODORA ALINA | | Piansa nr. 4 |
| Junie 2022 | | Scara: 1:1000 | Denumire piese desenate OBIECTIVE DE UTILITATE PUBLICA | |