



ARTERE DE CIRCULATIE COLECTOARE - CATEGORIA III

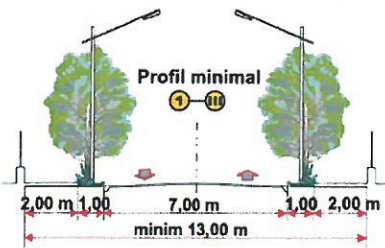

PROFIL EXISTENT STRADA SONDEI
profil drum cu latime variabila
PROFIL TRANSVERSAL STRADA TIP I - III SI STRAZI COLECTOARE

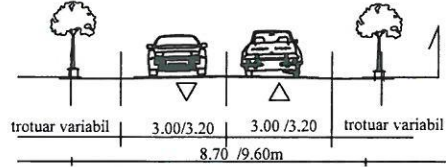


SUPORT TOPOGRAFIC PENTRU INTOCMIRE PUZ
Scara 1:500
Teren: intravilan
Amplasament: jud. Prahova, mun. Câmpina, str. Sondei, nr. 34, tarla 83, parcela 729/1
BENEFICIAR: **Toma Diana Lucia**
SUPRAFAȚĂ TEREN 417 mp, are nr.cad 25488, este inscris in Carte Funciara mun.Campina
ACTE DE PROPRIETATE
Imobilul este proprietatea beneficiarului conform cvc nr 369/31.01.2014


UTR 10	50%
SUBZONA L2	1,5





PROFIL EXISTENT STRADA BUCEA SE MENTINE
PROFIL TRANSVERSAL STRADA TIP I - III SI STRAZI COLECTOARE

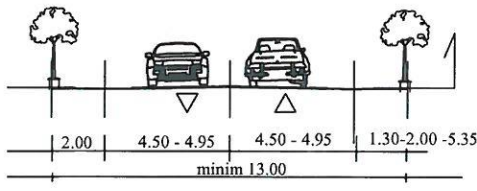

PROFIL MINIMAL REGLEMENTAT STRADA SONDEI

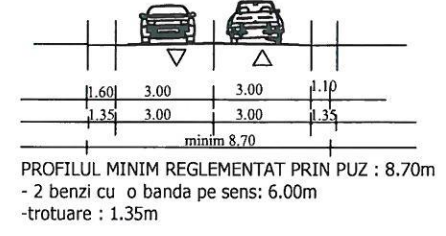

PROFIL EXISTENT STRADA MARAMURES SE MENTINE

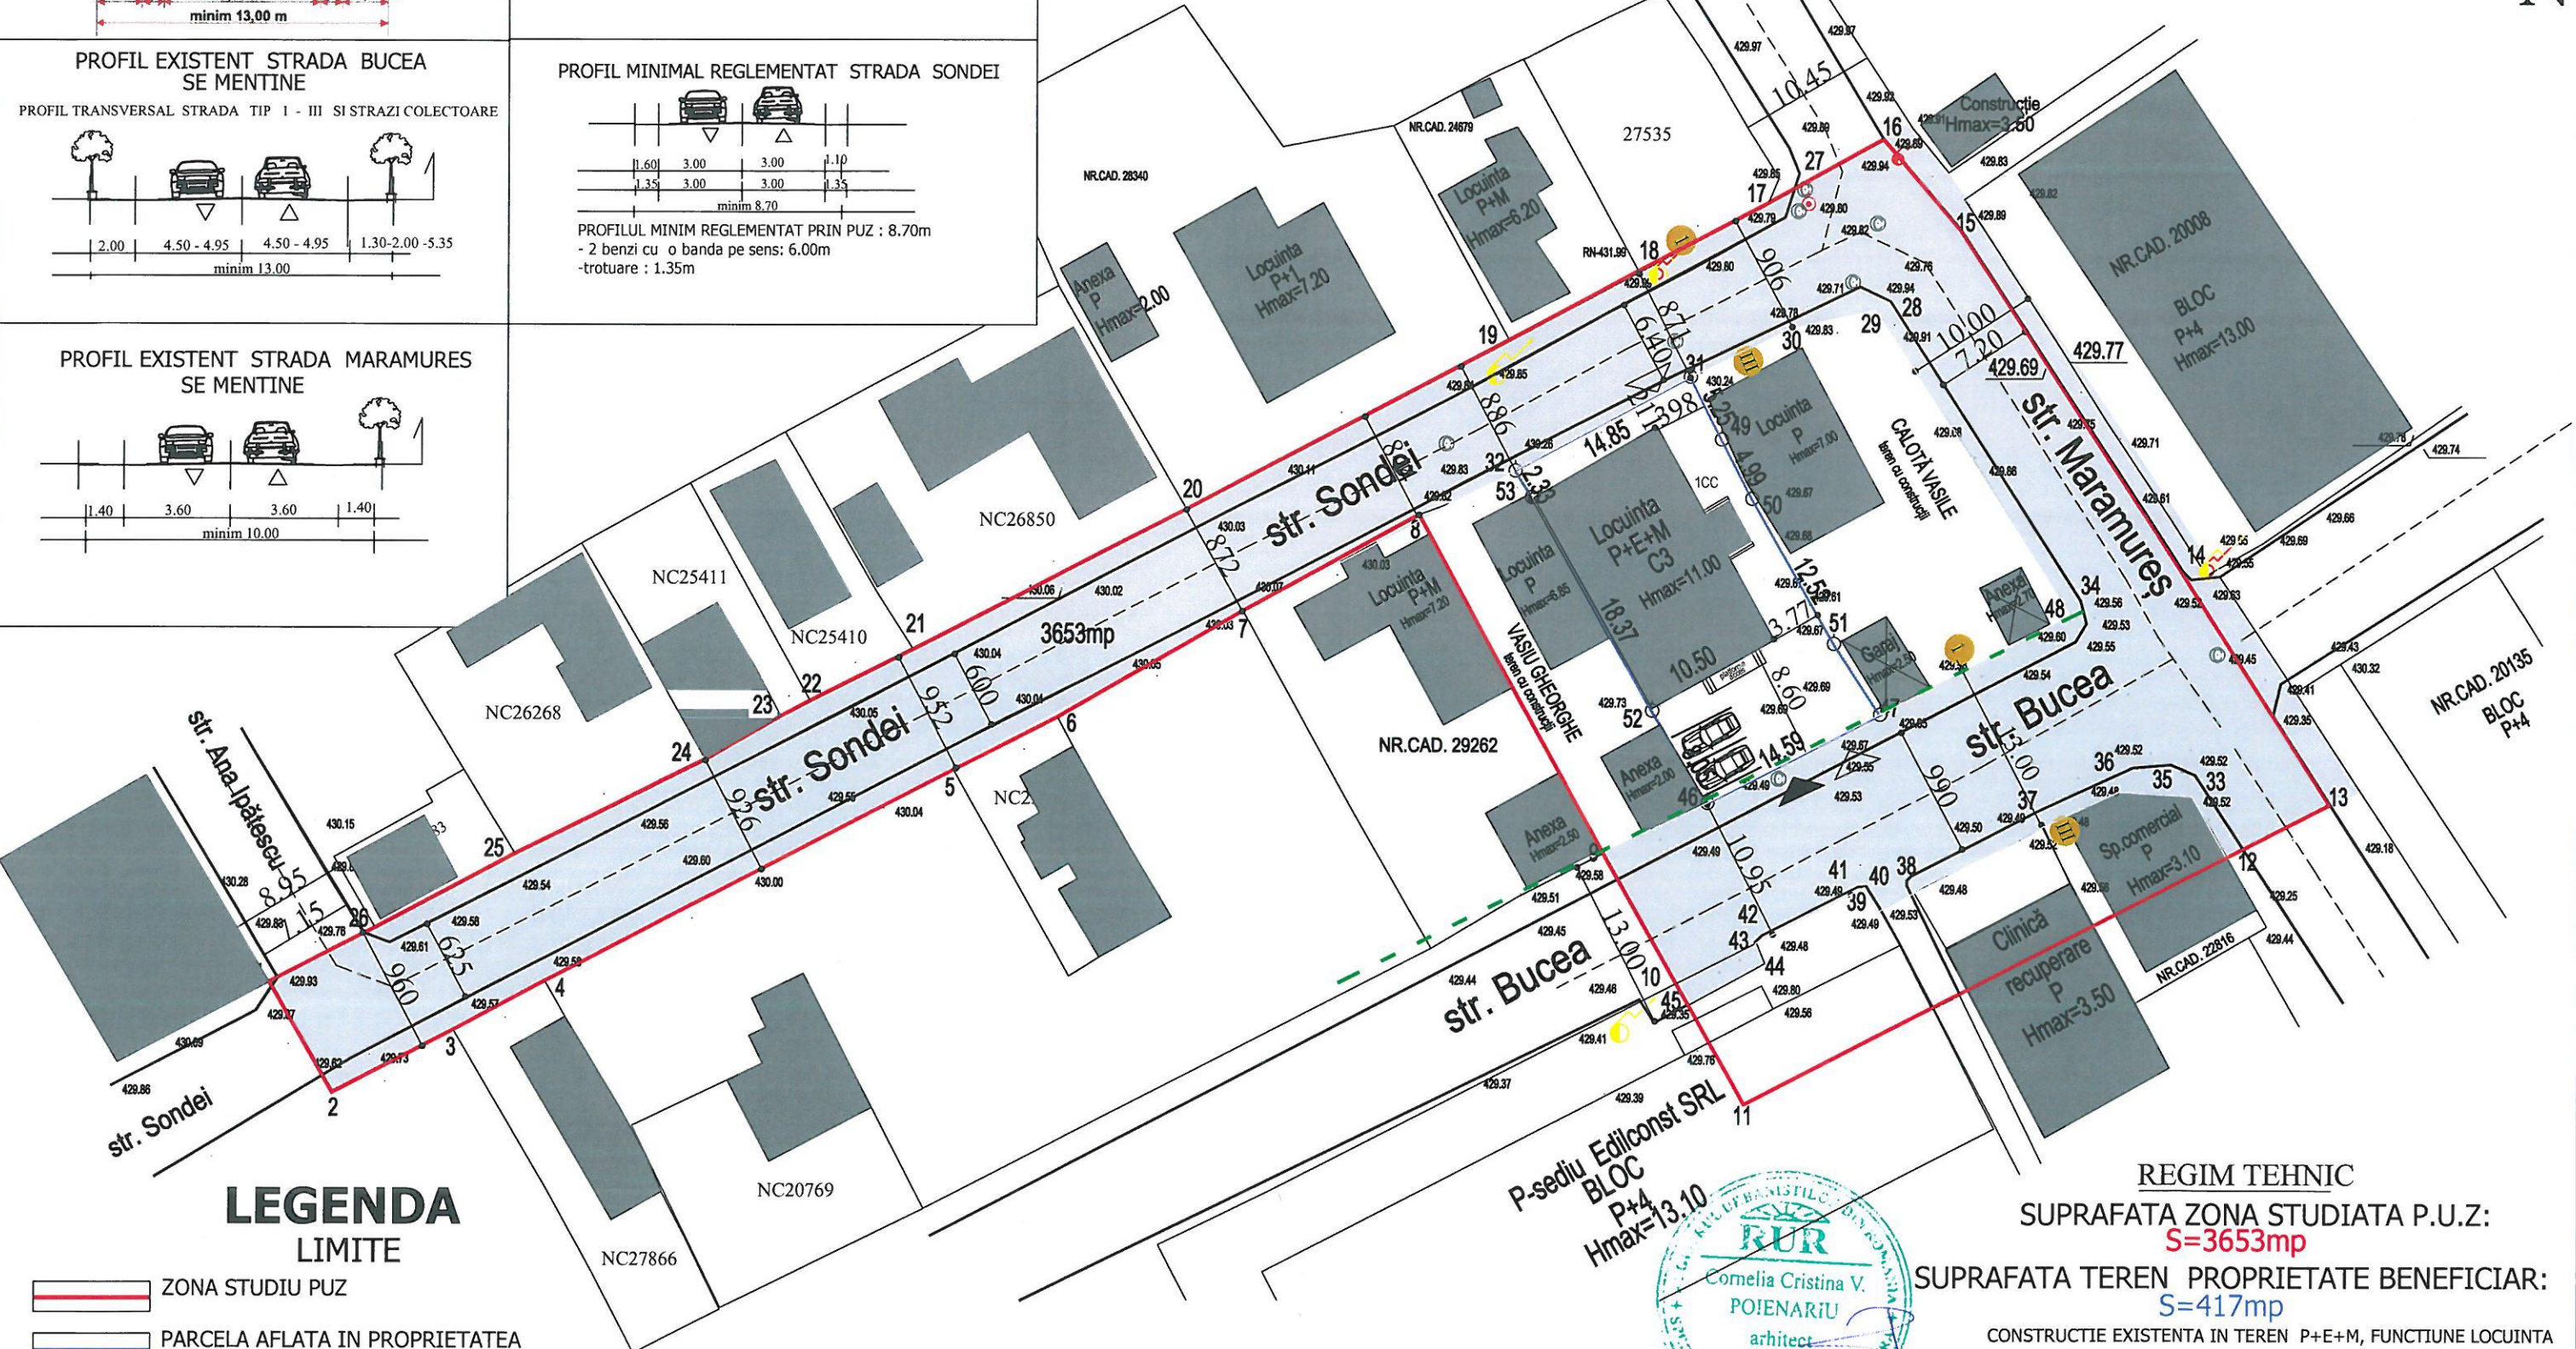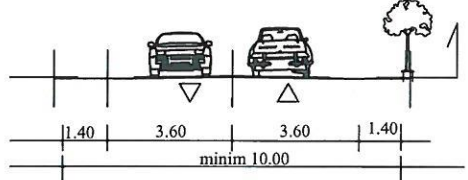

LEGENDA LIMITE

- ZONA STUDIU PUZ
- PARCELA AFLATA IN PROPRIETATEA INITIATORULUI PUZ
- ALINIAMENT EXISTENT
- CIRCULATII CAROSABILE, PIETONALE
- ACESE AUTO
- ACESE PIETONALE
- STALP CURENT

SUPRAFAȚA TEREN PROPRIETATE BENEFICIAR: S=417 mp	
DISFUNCIONALITATI	interventie propusa
1. DRUM PUBLIC NEAMENAJAT	reglementare profil minim stradal, actual variabil
2. STAREA FONDULUI CONSTRUIT	-zona compusa din locuinte individuale, locuinte colective si institutii publice, servicii
3. REȚELE TEHNICO EDILITARE	nu este cazul

S.C.ARTTERRA SQUARE S.R.L. J29/ 97/ 2013 CAMPINA b.dul Carol I nr.70	
INTOCMIT	ARH. URBANIST CRISTINA POENARIU
DESENAT	ARH. URBANIST CRISTINA POENARIU
Iulie 2023	

REGIM TEHNIC
SUPRAFAȚA ZONA STUDIATA P.U.Z: **S=3653mp**
SUPRAFAȚA TEREN PROPRIETATE BENEFICIAR: **S=417mp**
CONSTRUCTIE EXISTENTA IN TEREN P+E+M, FUNCTIUNE LOCUINTA

PLAN URBANISTIC ZONAL SCHIMBARE DESTINATIE IMOBIL DIN LOCUINTA IN CLINICA STOMATOLOGICA (CABINETE DENTARE)		Proiect nr. 14 /2022
Amplasament: CAMPINA, STRADA SONDEI NR 34, JUD.PH		Faza P.U.Z
Beneficiar: TOMA DIANA LUCIA		Plansa nr. 1.2
Denumire piese desenate SITUATIA EXISTENTA DISFUNCIONALITATI, TRAME STRADALE		

