

SUPORT TOPOGRAFIC PENTRU PLAN DE SITUATIE (INTRAVILAN) Sc. 1:500


TERITORIUL: Campina
 ADRESA: Mun. Campina, Bdul Carol I, nr. 167
 SECTOR CADASTRAL-INTRAVILAN: Campina
 Tarla 80, Parcela A4.385/2, A4.386
 PROPRIETARI -- DRC LOTCONS DEVELOPMENT S.R.L.
 ACTE: Certificat de Urbanism nr. 140/02.05.2023
 -Cartea funciara nr. 29739 - Campina
 -Numar cadastral 29739
 SUPRAFATA DIN ACTE: 1830 mp
 SUPRAFATA MASURATA: 1830mp

LEGENDA SISTEMATIZARE

- PANTA 2% SISTEMATIZARE TEREN
- GAZON
- ACCES PIETONAL
- ACCES AUTO

Nota: Scurgerea apelor meteorice se va face pe spațiul verde cu panta de 2% spre drumul de acces nou creat. La sistemizarea terenului se vor proteja vecinătățile și nu se vor face pante de scurgere către acestea.

PLAN DE SITUATIE SC. 1/500

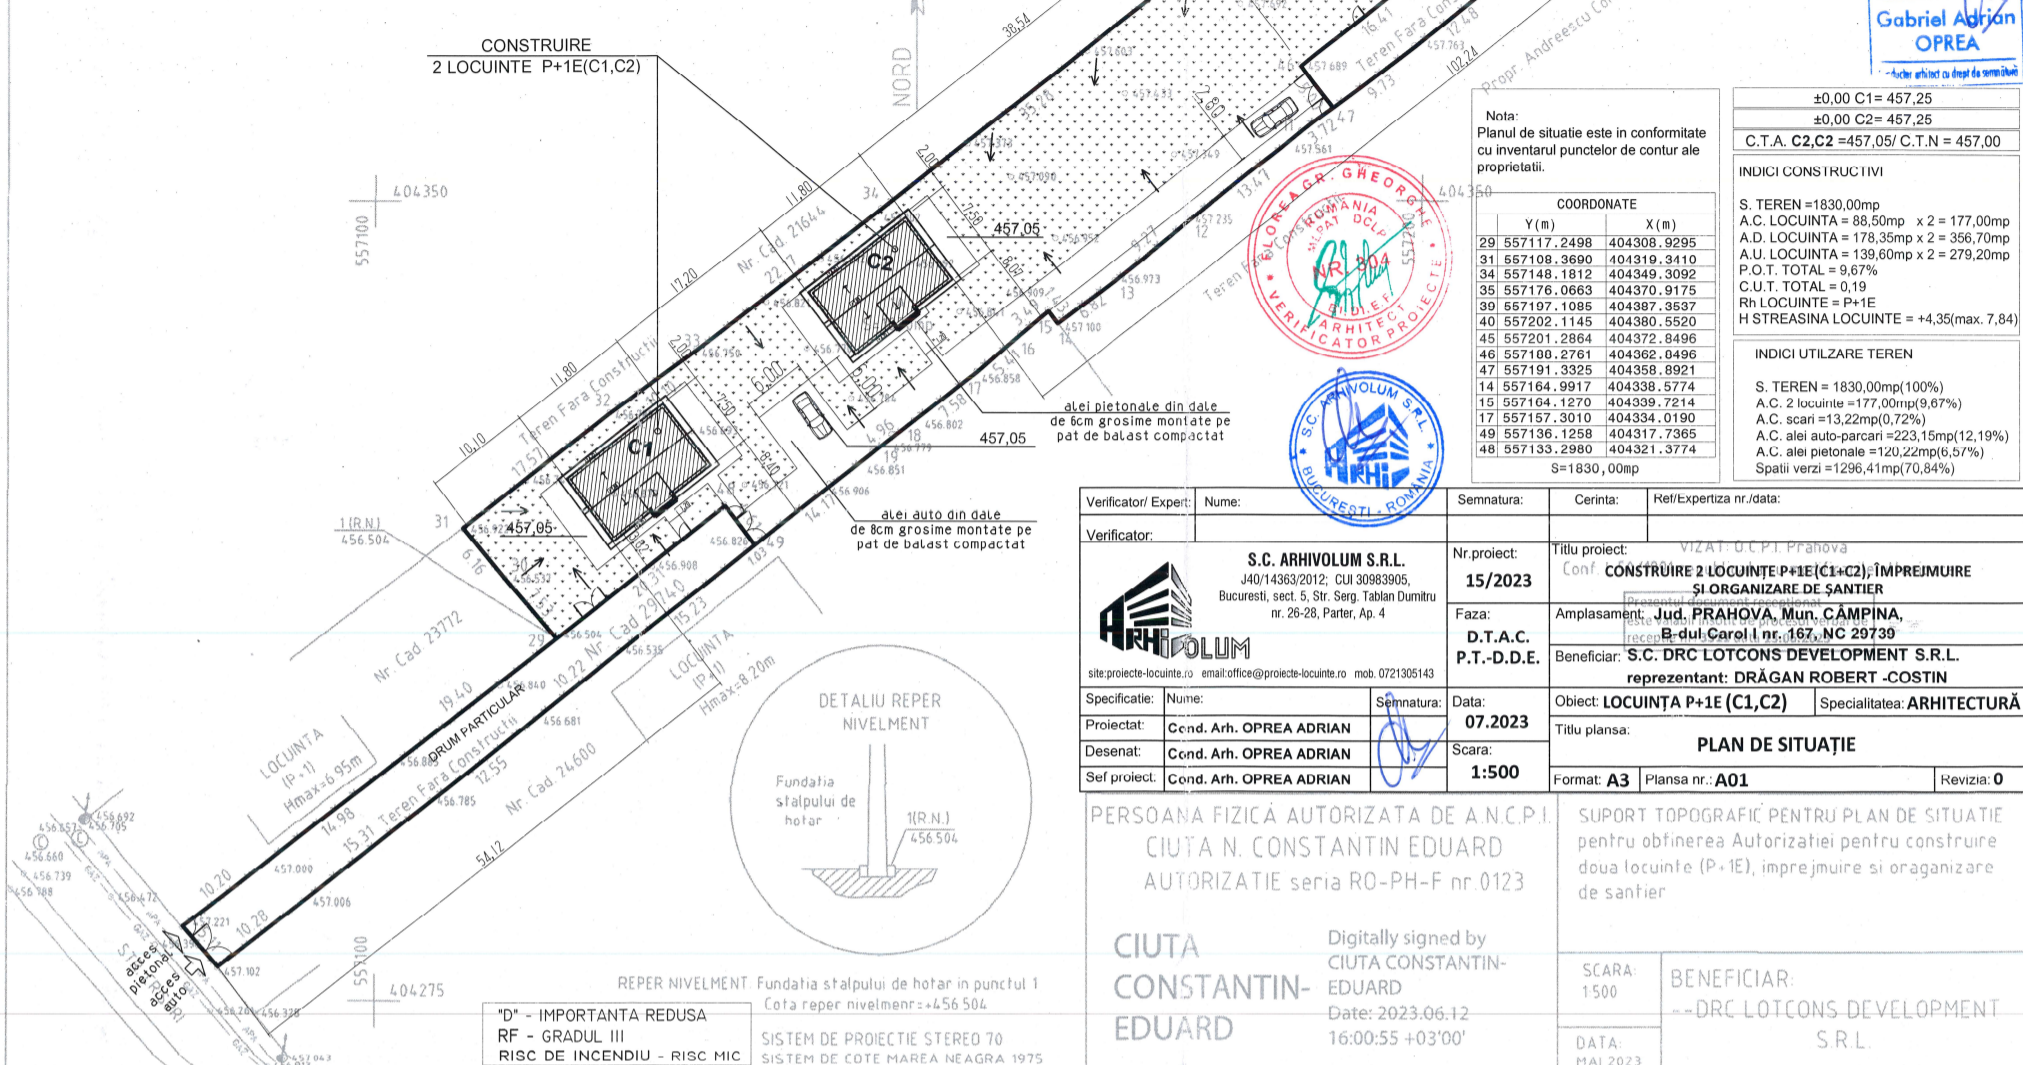

Nota: Planul de situatie este in conformitate cu inventarul punctelor de contur ale proprietatii.

COORDONATE	
Y (m)	X (m)
S	1830,00mp

±0,00 C1= 457,25
 ±0,00 C2= 457,25
 C.T.A. C2,C2=457,05/ C.T.N = 457,00

INDICI CONSTRUCTIVI

S. TEREN=1830,00mp
 A.C. LOCUINTA = 88,50mp x 2 = 177,00mp
 A.D. LOCUINTA = 178,35mp x 2 = 356,70mp
 A.U. LOCUINTA = 139,60mp x 2 = 279,20mp
 P.O.T. TOTAL = 9,67%
 C.U.T. TOTAL = 0,19
 Rh LOCUINTE = P+1E
 H STREASINA LOCUINTE = +4,35(max. 7,84)

INDICI UTILIZARE TEREN

S. TEREN = 1830,00mp (100%)
 A.C. 2 locuinte = 177,00mp (9,67%)
 A.C. scari = 13,22mp (0,72%)
 A.C. alei auto-parcari = 223,15mp (12,19%)
 A.C. alei pietonale = 120,22mp (6,57%)
 Spatii verzi = 1296,41mp (70,84%)





Verificator/ Expert:	Nume:	Semnatura:	Cerinta:	Rel/Expertiza nr./data:
Verificator:				
<p>S.C. ARHIVOLUM S.R.L. J40/14363/2012; CUI 30983905, Bucuresti, sect. 5, Str. Serg. Tablan Dumitru nr. 26-28, Parter, Ap. 4</p>	Nr.proiect:	VIZAT: U.C.P.I. Prahova		
	15/2023	Conf. CONSTRUIRE 2 LOCUINTE P+1E (C1+C2); ÎMPREJMUIRE SI ORGANIZARE DE ȘANTIER		
Specificatie: Nume: Proiectat: Cend. Arh. OPREA ADRIAN Desenat: Cend. Arh. OPREA ADRIAN Sef proiect: Cend. Arh. OPREA ADRIAN	Faza:	Amplasament, Jud. PRAHOVA, Mun. CAMPINA, B-dul Carol I nr. 167, NC 29739		
	D.T.A.C. P.T.-D.D.E.	Beneficiar: S.C. DRC LOTCONS DEVELOPMENT S.R.L. reprezentant: DRĂGAN ROBERT -COSTIN		
Data:		07.2023		
Scara:		1:500		
Obiect:		LOCUINȚA P+1E (C1,C2) Specialitatea: ARHITECTURĂ		
Titlu planșă:		PLAN DE SITUATIE		
Format:		A3		
Plansa nr.:		A01		
Revizia:		0		

PERSOANA FIZICĂ AUTORIZATĂ DE A.N.C.P.I. CIUTA N. CONSTANTIN EDUARD
 AUTORIZATIE seria RO-PH-F nr.0123

CIUTA CONSTANTIN-EDUARD
 Digitally signed by CIUTA CONSTANTIN-EDUARD
 Date: 2023.06.12 16:00:55 +03'00'

SUPORT TOPOGRAFIC PENTRU PLAN DE SITUATIE pentru obtinerea Autorizatiei pentru construire doua locuinte (P+1E), imprejmuire si oraganizare de santier

SCARA: 1:500
 DATA: MAI 2023
 BENEFICIAR: --DRC LOTCONS DEVELOPMENT S.R.L.

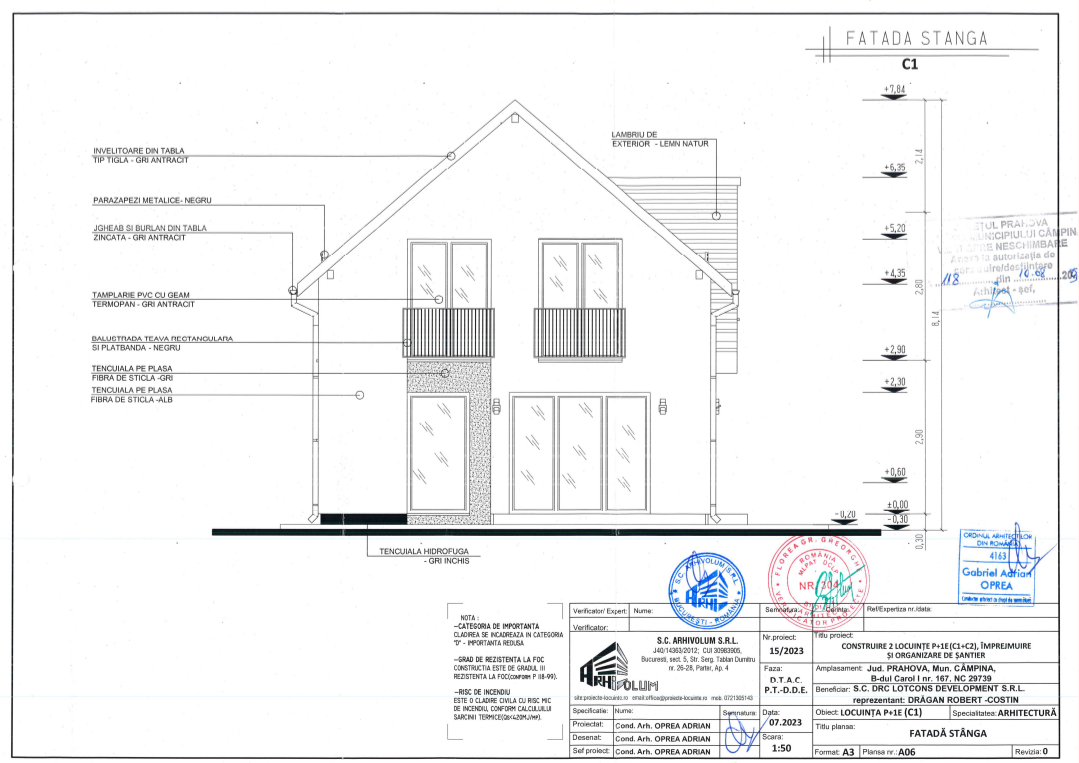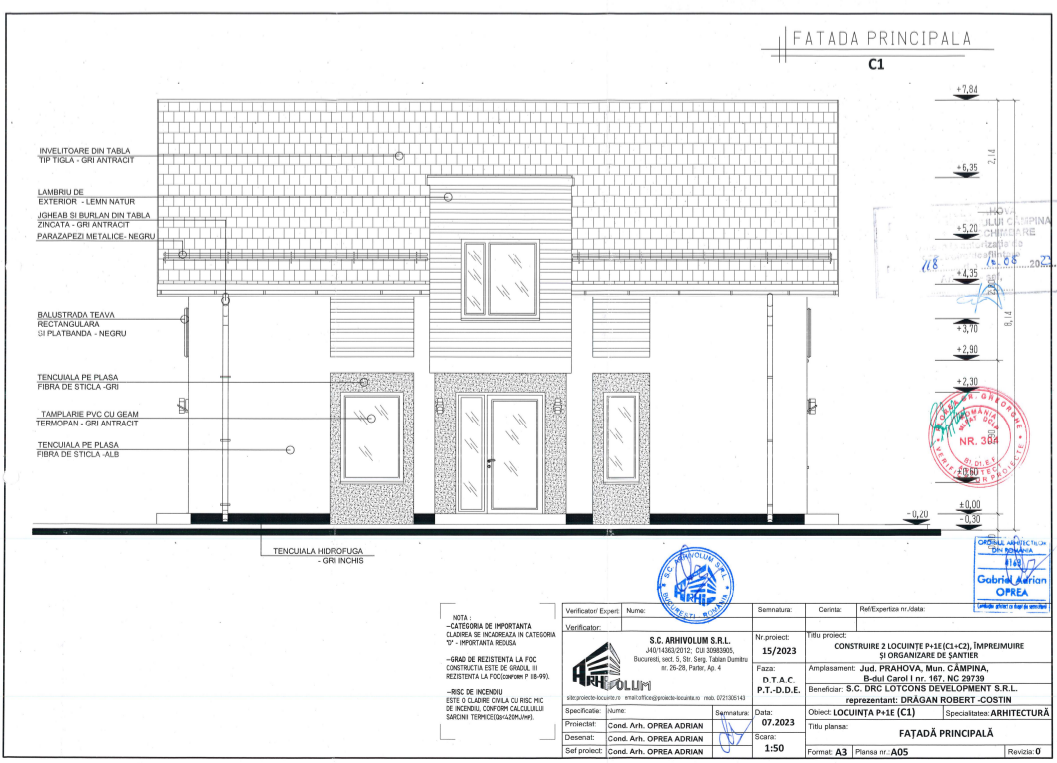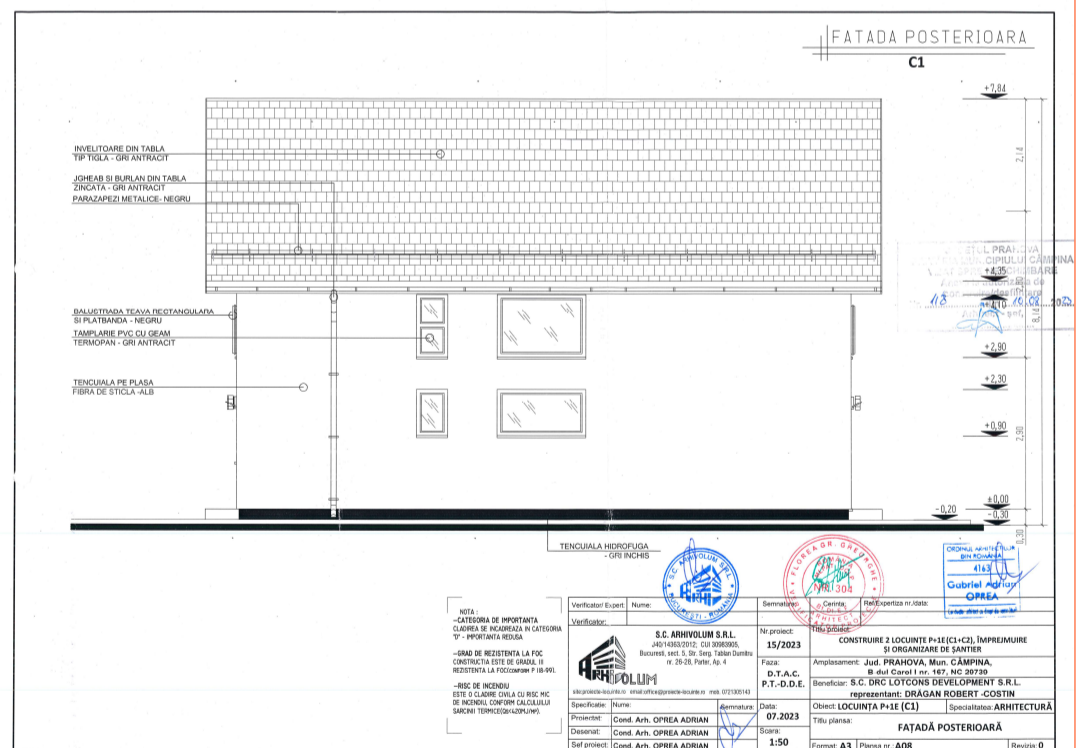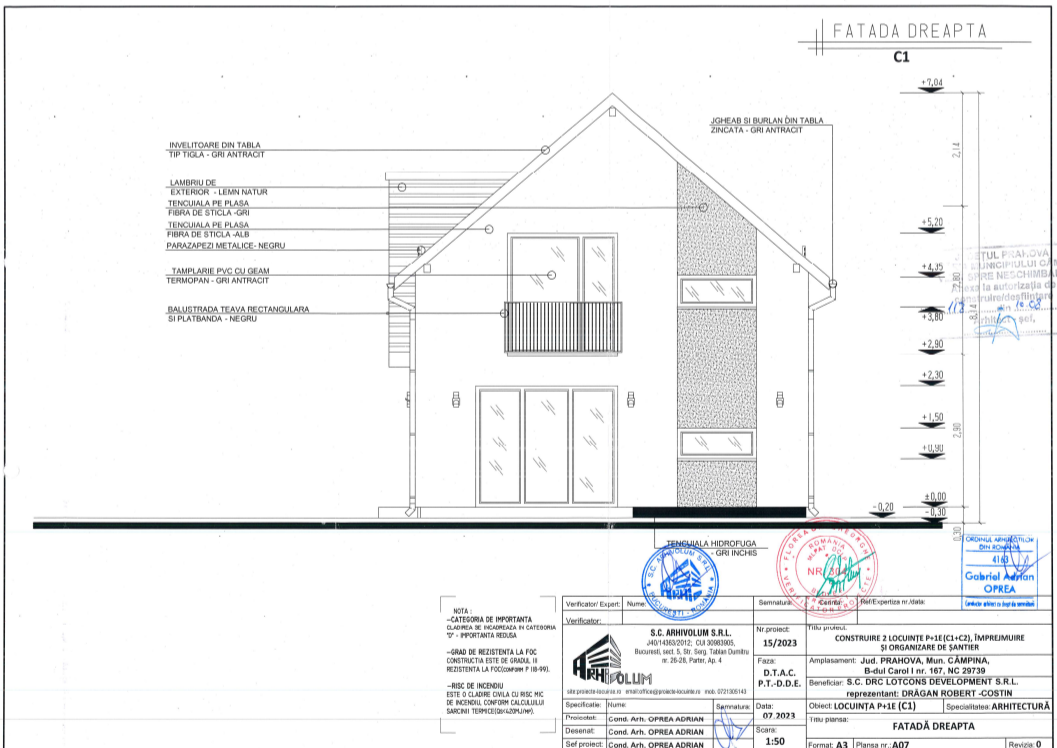

Verificator/Expert: Nume: S.C. ARHIVOLUM S.R.L. J40/14363/2012; CUI 30983905, Bucuresti, sect. 5, Str. Serg. Tablan Dumitru nr. 26-28, Parter, Ap. 4

Nr.proiect: 15/2023

Faza: D.T.A.C. P.T.-D.D.E.

Beneficiar: S.C. DRC LOTCONS DEVELOPMENT S.R.L. reprezentant: DRĂGAN ROBERT -COSTIN

Obiect: LOCUINȚA P+1E (C1) Specialitatea: ARHITECTURĂ

Titlu planșă: FATADĂ DREAPTA

Data: 07.2023


Format: A3 | Plansa nr.: A07

Revizia: 0

Verificator/Expert: Nume: S.C. ARHIVOLUM S.R.L. J40/14363/2012; CUI 30983905, Bucuresti, sect. 5, Str. Serg. Tablan Dumitru nr. 26-28, Parter, Ap. 4

Nr.proiect: 15/2023

Faza: D.T.A.C. P.T.-D.D.E.

Beneficiar: S.C. DRC LOTCONS DEVELOPMENT S.R.L. reprezentant: DRĂGAN ROBERT -COSTIN

Obiect: LOCUINȚA P+1E (C1) Specialitatea: ARHITECTURĂ

Titlu planșă: FATADĂ POSTERIOARĂ

Data: 07.2023


Format: A3 | Plansa nr.: A08

Revizia: 0

Verificator/Expert: Nume: S.C. ARHIVOLUM S.R.L. J40/14363/2012; CUI 30983905, Bucuresti, sect. 5, Str. Serg. Tablan Dumitru nr. 26-28, Parter, Ap. 4

Nr.proiect: 15/2023

Faza: D.T.A.C. P.T.-D.D.E.

Beneficiar: S.C. DRC LOTCONS DEVELOPMENT S.R.L. reprezentant: DRĂGAN ROBERT -COSTIN

Obiect: LOCUINȚA P+1E (C1) Specialitatea: ARHITECTURĂ

Titlu planșă: FATADĂ PRINCIPALĂ

Data: 07.2023


Format: A3 | Plansa nr.: A05

Revizia: 0

Verificator/Expert: Nume: S.C. ARHIVOLUM S.R.L. J40/14363/2012; CUI 30983905, Bucuresti, sect. 5, Str. Serg. Tablan Dumitru nr. 26-28, Parter, Ap. 4

Nr.proiect: 15/2023

Faza: D.T.A.C. P.T.-D.D.E.

Beneficiar: S.C. DRC LOTCONS DEVELOPMENT S.R.L. reprezentant: DRĂGAN ROBERT -COSTIN

Obiect: LOCUINȚA P+1E (C1) Specialitatea: ARHITECTURĂ

Titlu planșă: FATADĂ STÂNGA

Data: 07.2023


Format: A3 | Plansa nr.: A06

Revizia: 0