


RELEVU FATADE EXISTENTE
SCARA 1/100

CATEGORIA DE IMPORTANTA "D" CLASA DE IMPORTANTA "IV" GRAD DE REZISTENTA LA FOC "III"		CONTR/
VERIFICATOR :	CERINTA: A1	29/2
		PROIEC
		29/2
S.C. HOME A&I PROIECT SRL NR. INREG REG. COM. J29/1567/2006, CUI 18868141 Campina, str. Siretului, nr. 2, jud. Prahova, tel. fax: 0244334224 / mobil 0722121962		BENEFICIAR: GRAMA DANIEL-FLORENTIN SI GRAMA INGRID-M AMPLASAMENT: MUNICIPIUL CAMPINA, STR. POPA SAPCA, N JUD. PRAHOVA
CALITATE ELABORATORILOR	MUMELE	SEMANTURA
SEF PROIECT	ARH. GEORGEI BONCIU	SCARA
PROIECTAT	ARH. GEORGEI BONCIU	1/100
DESENAT	ARH. GEORGEI BONCIU	DATA
		AUGUST 2020
TITLU PROIECT : DESFIINTARE PARTIALA, EXTINDERE SI ETAJARE LOCUINTA, REFACERE IMPREJMUIRE SI OPRANIZARE DE SANITIER		FAZ
TITLU PLANSĂ : RELEVU FATADE EXISTENTE		D.T.A
		PLAN
		A

PLAN DE SITUATIE SCARA 1/200
suprafata teren = 520 m.p.

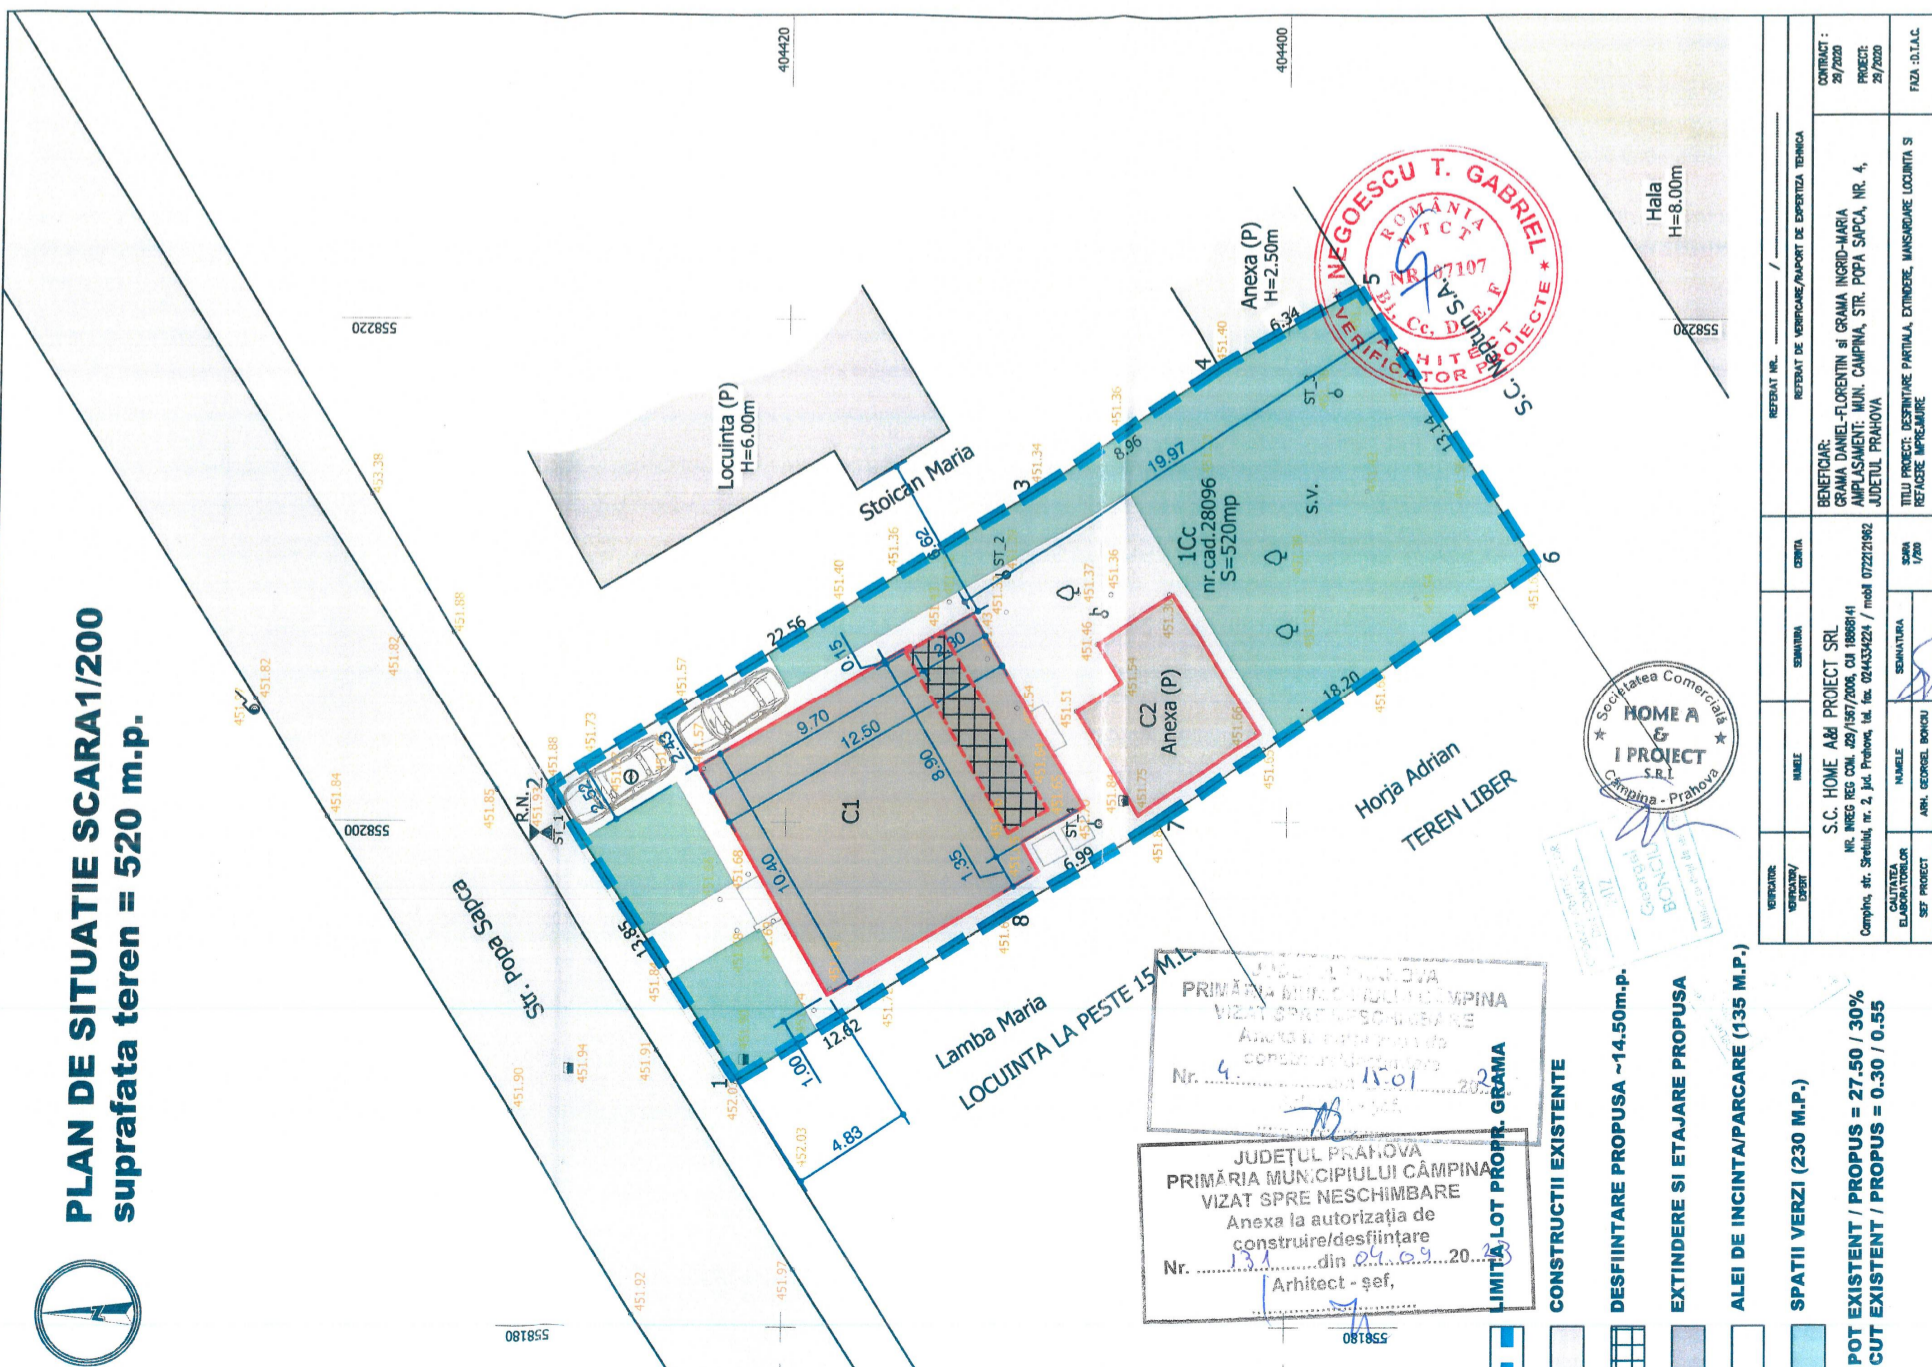


- CONSTRUCTII EXISTENTE
- DESFIINTARE PROPUSA ~14.50m.p.
- EXTINDERE SI ETAJARE PROPUSA
- ALEI DE INCINTA/PARCARE (135 M.P.)
- SPATII VERZI (230 M.P.)
- POT EXISTENT / PROPUS = 27.50 / 30%
- CUT EXISTENT / PROPUS = 0.30 / 0.55