SUPORT TOPOGRAFIC PENTRU PLAN DE SITUATIE

SCARA 1:500

intravilan

- TERITORIUL : UAT CAMPINA
- LOCALITATEA : Mun.Campina,str. Muscelului,T-8,parcela-227/17,227/18,227/19,227/20, intravilan,jud.Prahova
- PROPRIETAR : SURCELEA ANDREI-OCTAVIAN
- ACT PROPRIETATE : extras CF nr._____.__.2023,CU nr.___/__.__.2023
- CATEGORIA DE FOLOSINTA: Dr,F
- NR. CAD. PROVIZORIU AL CORPULUI DE PROPRIETATE : 22103,22098
- SUPRAFATA MASURATA TOTALA : 1710 mp - zona studiata
  520mp-nr.cad.22103, 610mp-din nr.cad.22098, 580mp-din str. Muscelului
- SUPRAFATA ACTE : 1710 mp

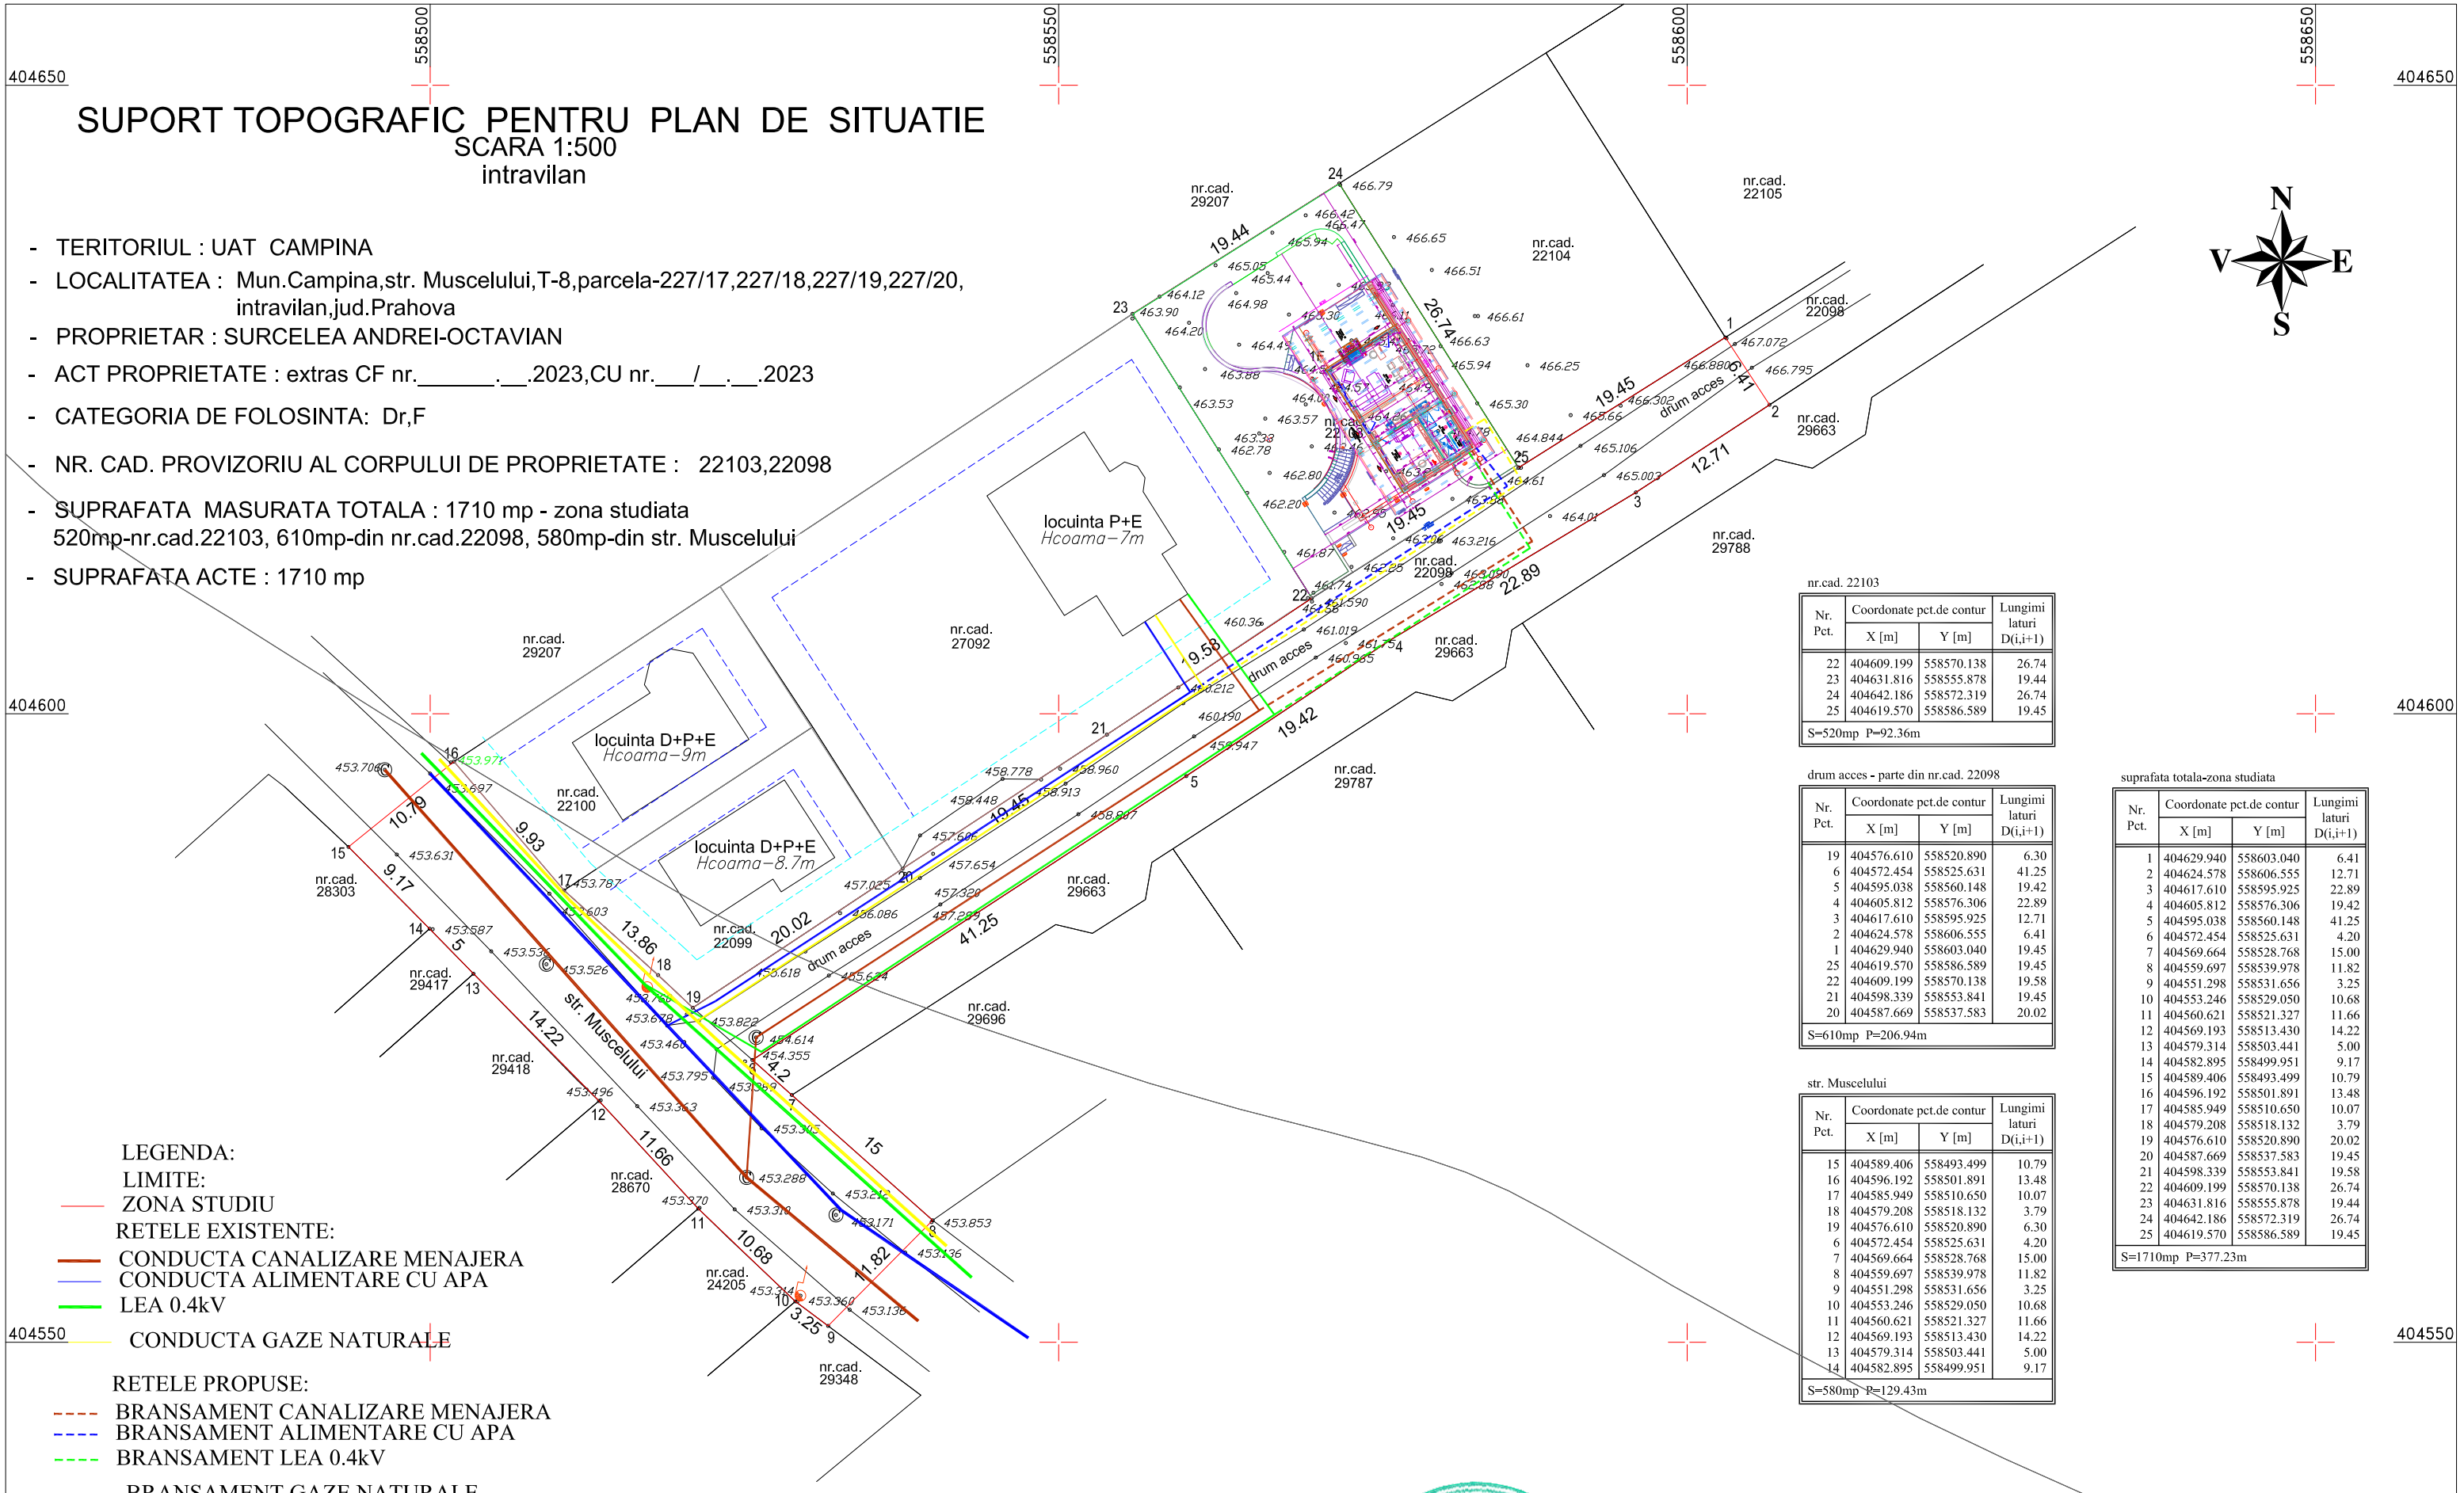

nr.cad. 22103

Nr. Pct.	Coordonate pct.de contur		Lungimi laturi D(i,i+1)
	X [m]	Y [m]	
22	404609.199	558570.138	26.74
23	404631.816	558555.878	19.44
24	404642.186	558572.319	26.74
25	404619.570	558586.589	19.45
S=520mp P=92.36m			

drum acces - parte din nr.cad. 22098

Nr. Pct.	Coordonate pct.de contur		Lungimi laturi D(i,i+1)
	X [m]	Y [m]	
19	404576.610	558520.890	6.30
6	404572.454	558525.631	41.25
5	404595.038	558560.148	19.42
4	404605.812	558576.306	22.89
3	404617.610	558595.925	12.71
2	404624.578	558606.555	6.41
1	404629.940	558603.040	19.45
25	404619.570	558586.589	19.45
22	404609.199	558570.138	19.58
21	404598.339	558553.841	19.45
20	404587.669	558537.583	20.02
S=610mp P=206.94m			

suprafata totala-zona studiata

Nr. Pct.	Coordonate pct.de contur		Lungimi laturi D(i,i+1)
	X [m]	Y [m]	
1	404629.940	558603.040	6.41
2	404624.578	558606.555	12.71
3	404617.610	558595.925	22.89
4	404605.812	558576.306	19.42
5	404595.038	558560.148	41.25
6	404572.454	558525.631	4.20
7	404569.664	558528.768	15.00
8	404559.697	558539.978	11.82
9	404551.298	558531.656	3.25
10	404553.246	558529.050	10.68
11	404560.621	558521.327	11.66
12	404569.193	558513.430	14.22
13	404579.314	558503.441	5.00
14	404582.895	558499.951	9.17
15	404589.406	558493.499	10.79
16	404596.192	558501.891	13.48
17	404585.949	558510.650	10.07
18	404579.208	558518.132	3.79
19	404576.610	558520.890	6.30
20	404587.669	558537.583	19.45
21	404598.339	558553.841	19.58
22	404609.199	558570.138	26.74
23	404631.816	558555.878	19.44
24	404642.186	558572.319	26.74
25	404619.570	558586.589	19.45
S=1710mp P=377.23m			

str. Muscelului

Nr. Pct.	Coordonate pct.de contur		Lungimi laturi D(i,i+1)
	X [m]	Y [m]	
15	404589.406	558493.499	10.79
16	404596.192	558501.891	13.48
17	404585.949	558510.650	10.07
18	404579.208	558518.132	3.79
19	404576.610	558520.890	6.30
6	404572.454	558525.631	4.20
7	404569.664	558528.768	15.00
8	404559.697	558539.978	11.82
9	404551.298	558531.656	3.25
10	404553.246	558529.050	10.68
11	404560.621	558521.327	11.66
12	404569.193	558513.430	14.22
13	404579.314	558503.441	5.00
14	404582.895	558499.951	9.17
S=580mp P=129.43m			

LEGENDA:

LIMITE:

ZONA STUDIU

RETELE EXISTENTE:

CONDUCTA CANALIZARE MENAJERA

CONDUCTA ALIMENTARE CU APA

LEA 0.4kV

CONDUCTA GAZE NATURALE

RETELE PROPUSE:

BRANSAMENT CANALIZARE MENAJERA

BRANSAMENT ALIMENTARE CU APA

BRANSAMENT LEA 0.4kV

BRANSAMENT GAZE NATURALE

REGISTRUL URBANISTILOR DIN ROMANIA
RUR
Lidia T.
ENE
DEF6
SPECIALIST CU DREPT DE SEMNATURA

Proiectant general:	S.C. ISTBAN CONSTRUCT & CONSULTING S.R.L. PRAHOVA, Campina, str. Dealului, nr.38A J29/21/06.01.2009 RO 24919975 Tel:/Fax: 0244-366.164; mobil: 0728147147			Beneficiar: **SURCELEA ANDREI OCTAVIAN**
Proiectant de specialitate:	BIA LIDIA ENE 0722751278			DOCUMENTATIE TEHNICA : **PUD-RIDICARE RESTRICTIE DE CONSTRUIRE(S=520mp) PENTRU CONSTRUIRE LOCUINTA Dp+P, IMPREJMUIRE, ALEI CAROSABILE SI PIETONALE SI SPATIU PARCARE(Sst=1710mp)**
SPECIFICATIE	NUME	SEMNATURA	Scara: 1:500	**MUN.CAMPINA, STR.MUSCELULUI, NC22103, NC22098**
Proiectat	arh. Lidia Ene			TITLU PLANSA:
Desenat	arh. Lidia Ene		Data: 01.10.2023	REGLEMENTARI EDILITARE
Director	ing. Istrate Andrei			

Proiect nr. 32/2023

Faza: PUD

Plan nr.: A-3