



ROMANIA JUDETUL PRAHOVA
PRIMARIA MUNICIPIULUI CAMPINA

Adresa: Bd. Culturii nr.18, Tel. 0244336134, Fax: 0244371458
Email: web@primariacampina.ro www.primariacampina.ro



Serviciul urbanism și amenajarea teritoriului, GIS.

Nr. 55565 din 2024
Dosar II/ M/ b5

AUTORIZAȚIE DE CONSTRUIRE

Nr. 19 din 07.03.2024

Ca urmarea cererii adresate de **MUNICIPIUL CÂMPINA** cu domiciliul/sediul în județul **Prahova**, municipiu/orașul/comuna **Câmpina**, satul, sectorul -, cod poștal **105600**, B-dul **Culturii**, nr. **18**, bl. -, sc. -, et. -, ap. - telefon/fax. -, e-mail ..., înregistrată la nr. **55565** din **22.12.2023**

În conformitate cu prevederile Legii nr. **50/1991** privind autorizarea executării lucrărilor de construcții, republicată, cu modificările și completările ulterioare,

SE AUTORIZEAZĂ:
EXECUTAREA LUCRĂRILOR DE CONSTRUIRE / DESFIINȚARE pentru :

**CREȘTEREA MOBILITĂȚII URBANE NEPOLUANTE PRIN INVESTIȚII DE TIP
INTEGRAT IN SOLUȚII INTELIGENTE AFERENTE UNUI CORIDOR DE
MOBILITATE ȘI PRIN REDIRECȚIONAREA CIRCULAȚIEI RUTIERE PRINTR-UN
PASAJ SUBTERAN IN ZONA CENTRALA A MUNICIPIULUI CAMPINA**

Notă: Lucrările de execuție a investiției vor începe doar după autorizarea și execuția Devierii retelelor edilitare.

Pe imobil - teren și/sau-construcții -, situat în județul **Prahova**, municipiu/orașul/comuna **Câmpina**, satul, sectorul , cod poștal **105600**, zona parțial centrală a Municipiului Câmpina: cuprinsă între intersecția strazii Mihail Kogălniceanu cu Bdul Carol I și intersecția străzii Sg. Maj. Erou Grigore Nicolae cu B-dul Carol I, Cartea funciară nr. -

Fișa bunului imobil..... sau nr. cadastral -

- lucrări în valoare de: **109.564.827,33 lei.**

- în baza documentației tehnice - D.T. pentru autorizarea executării lucrărilor de construire (D.T.A.C. + D.T.O.E.), respectiv de desființare a construcțiilor (D.T.A.D.) nr. 006 din 2022 – ”CREȘTEREA MOBILITĂȚII URBANE NEPOLUANTE PRIN INVESTIȚII DE TIP INTEGRAT IN SOLUȚII INTELIGENTE AFERENTE UNUI CORIDOR DE MOBILITATE ȘI PRIN REDIRECȚIONAREA CIRCULAȚIEI RUTIERE PRINTR-UN PASAJ SUBTERAN IN ZONA CENTRALA A MUNICIPIULUI CAMPINA”, a fost elaborată de S.C. THADEC ENGINEERING S.R.L. cu sediul în municipiul București, sector 1, str. Albac, nr. 11, bl. -, sc. -, ap. -, precum și de ARH. DAN CĂTĂLIN ENACHE-arhitect/conductor arhitect cu drept de semnătură, înscris în Tabloul Național al Arhitecților cu nr. **993**, în conformitate cu prevederile Legii nr. **184/2001** privind organizarea și exercitarea profesiei de arhitect, republicată, aflat în evidență Filialei teritoriale Prahova a Ordinului Arhitecților din România.

CU PRIVIRE LA AUTORIZAREA EXECUȚII LUCRĂRILOR SE FAC URMĂTOARELE PRECIZĂRI:

A. Documentația tehnică - D.T. (D.T.A.C. + D.T.O.E. sau D.T.A.D.) - vizată spre neschimbare -, împreună cu toate avizele și acordurile obținute, precum și punctual de vedere/ actul administrativ al

autorității competente pentru protecția mediului, face parte integrantă din prezenta autorizație.

Nerespectarea întocmai a documentației tehnice- D.T. vizată spre neschimbare (inclusiv a avizelor și acordurilor obținute) constituie infracțiune sau contravenție, după caz, în temeiul prevederilor art. 24 alin. (1), respectiv ale art. 26 alin. (1) din Legea nr. 50/1991 privind autorizarea executării lucrărilor de construcții, republicată.

În conformitate cu prevederile art. 7 alin. (15)-(15¹) din Legea nr. 50/1991 și cu respectarea legislației pentru aplicarea Directivei Consiliului 85/337/CEE (Directiva EIA) privind evaluarea efectelor anumitor proiecte publice și private asupra mediului, în situația în care în timpul executării lucrărilor și numai în perioada de valabilitate a autorizației de construire survin modificări de temă privind lucrările de construcții autorizate, care conduc la necesitatea modificării acestora, titularul are obligația de a solicita o nouă autorizație de construire.

B. Titularul autorizației este obligat:

1. să anunțe data începerii lucrărilor autorizate, prin trimitera înștiințării conform formularului anexat autorizației (formularul-model F.13) la autoritatea administrației publice locale emitentă a autorizației;
2. să anunțe data începerii lucrărilor autorizate, prin trimitera înștiințării conform formularului anexat autorizației (formularul-model F. 14) la inspectoratului teritorial în construcții al județului/municipiului București, împreună cu dovada achitării cotei legale de 0,1% din valoarea autorizată a lucrărilor de construcții și instalații aferente acestora;
3. să anunțe data finalizării lucrărilor autorizate, prin trimitera înștiințării conform formularului anexat autorizației (formularul-model F. 15) la inspectoratului teritorial în construcții al județului/municipiului București, odată cu convocarea comisiei de recepție;
4. să păstreze pe șantier - în perfectă stare - autorizația de construire și documentația tehnică - D.T. (D.T.A.C.+D.T.O.E./D.T.A.D.) vizată spre neschimbare, împreună cu Proiectul Tehnic (P.Th) ;I Detaliile de execuție pentru realizarea lucrărilor de construcții autorizate, pe care la va prezenta la cererea organelor de control, potrivit legii, pe toată durata executării lucrărilor;
5. în cazul în care, pe parcursul executării lucrărilor, se descoperă vestigii arheologice (fragmente de ziduri, ancadramente de goluri, fundații, pietre cioplite sau sculptate, oseminte, inventar monetar, ceramic etc.), să sisteză executarea lucrărilor, să ia măsuri de pază și de protecție și să anunțe imediat emitentul autorizației, precum și direcția județeană pentru cultură, culte și patrimoniu;
6. să respecte condițiile impuse de utilizarea și protejarea domeniului public, precum și de protecție a mediului, potrivit normelor generale și locale;
7. să transporte **la amplasamentul stabilit de comun acord cu S.C. "Floricon Salub" S.R.L.** materialele care nu se pot recupera sau valorifica, rămase în urma executării lucrărilor de construcții;
8. să desființeze construcțiile provizorii de șantier în termen de **3 zile** de la terminarea efectivă a lucrărilor;
9. la începerea execuției lucrărilor, să monteze la loc vizibil "**Panoul de identificare a investiției**"(vezi anexa nr. 8 la normele metodologice);
10. la finalizarea execuției lucrărilor, să monteze "**Plăcuța de identificare a investiției**";
11. în situația nefinalizării lucrărilor în termenul prevăzut de autorizație, să solicite prelungirea valabilității acesteia, cu cel puțin **45 zile** înaintea termenului de expirare a valabilității autorizației de construire/desființare (inclusiv durata de execuție a lucrărilor);
12. să prezinte "Certificatul de performanță energetică a clădirii" la efectuarea recepției la terminarea lucrărilor;
13. să solicite "Autorizația de securitate la incendiu" după efectuarea recepției la terminarea lucrărilor sau înainte de punerea în funcțiune a clădirilor pentru care s-a obținut "Avizul de securitate la incendiu";
14. să regularizeze taxa de autorizare ce revine emitentului, precum și celealte obligații de plată ce îi revin, potrivit legii, ca urmare a realizării investiției;
15. să declare construcțiile proprietate particulară realizate, în vederea impunerii, la organele financiare teritoriale sau la unitățile subordonate acestora, după terminarea lor completă și nu mai târziu de 15 zile de la data expirării termenului de valabilitate a autorizației de construire/desființare (inclusiv durata de execuție a lucrărilor).

C. Durata de execuție a lucrărilor este de **36 luni/zile**, calculată de la data începerii efective a lucrărilor (anunțată în prealabil), situație în care perioada de valabilitate a autorizației se extinde pe întreaga durată de execuție a lucrărilor autorizate.

D. Termenul de valabilitate a autorizației este de **12 luni/zile** de la data emiterii, interval de timp în care trebuie începute lucrările de execuție autorizate.

Primar,
MOLDOVEANU IOAN ALIN

L.S.

Secretar general,
MOLDOVEANU ELENA

Arhitect șef,
PANDELE ANDREEA ROXANA

Scutit pentru plata taxelor de autorizație conform Cod fiscal. Taxa timbru de arhitectură, în valoare de **54,782.41 lei** au fost achitate conform OP nr. **8265** din **19.12.2023**.

Prezenta autorizație a fost transmisă solicitantului direct/prin poștă la data de , însotită de (.....) exemplar(e) din documentația tehnică, împreună cu avizele și acordurile obținute, vizate spre neschimbare.

În conformitate cu prevederile Legii nr. **50/1991** privind autorizarea executării lucrărilor de construcții, republicată, cu modificările și completările ulterioare,

se prelungește valabilitatea Autorizației de construire/desființare

de la data de până la data de

După această dată, o nouă prelungire a valabilității nu este posibilă, solicitantul urmând să obțină, în condițiile legii, o altă autorizație de construire/desființare.

PRIMAR,

.....

SECRETAR,

.....

L.S.

Arhitect-șef,

.....


Data prelungirii valabilității

Achitat taxa de lei, conform chitanței nr. din

Transmis solicitantului la data de direct/prin poștă.








R/D 2 ex. Stanchi Elena - Lavinia

1 ex. emitent / 1 ex. destinatar

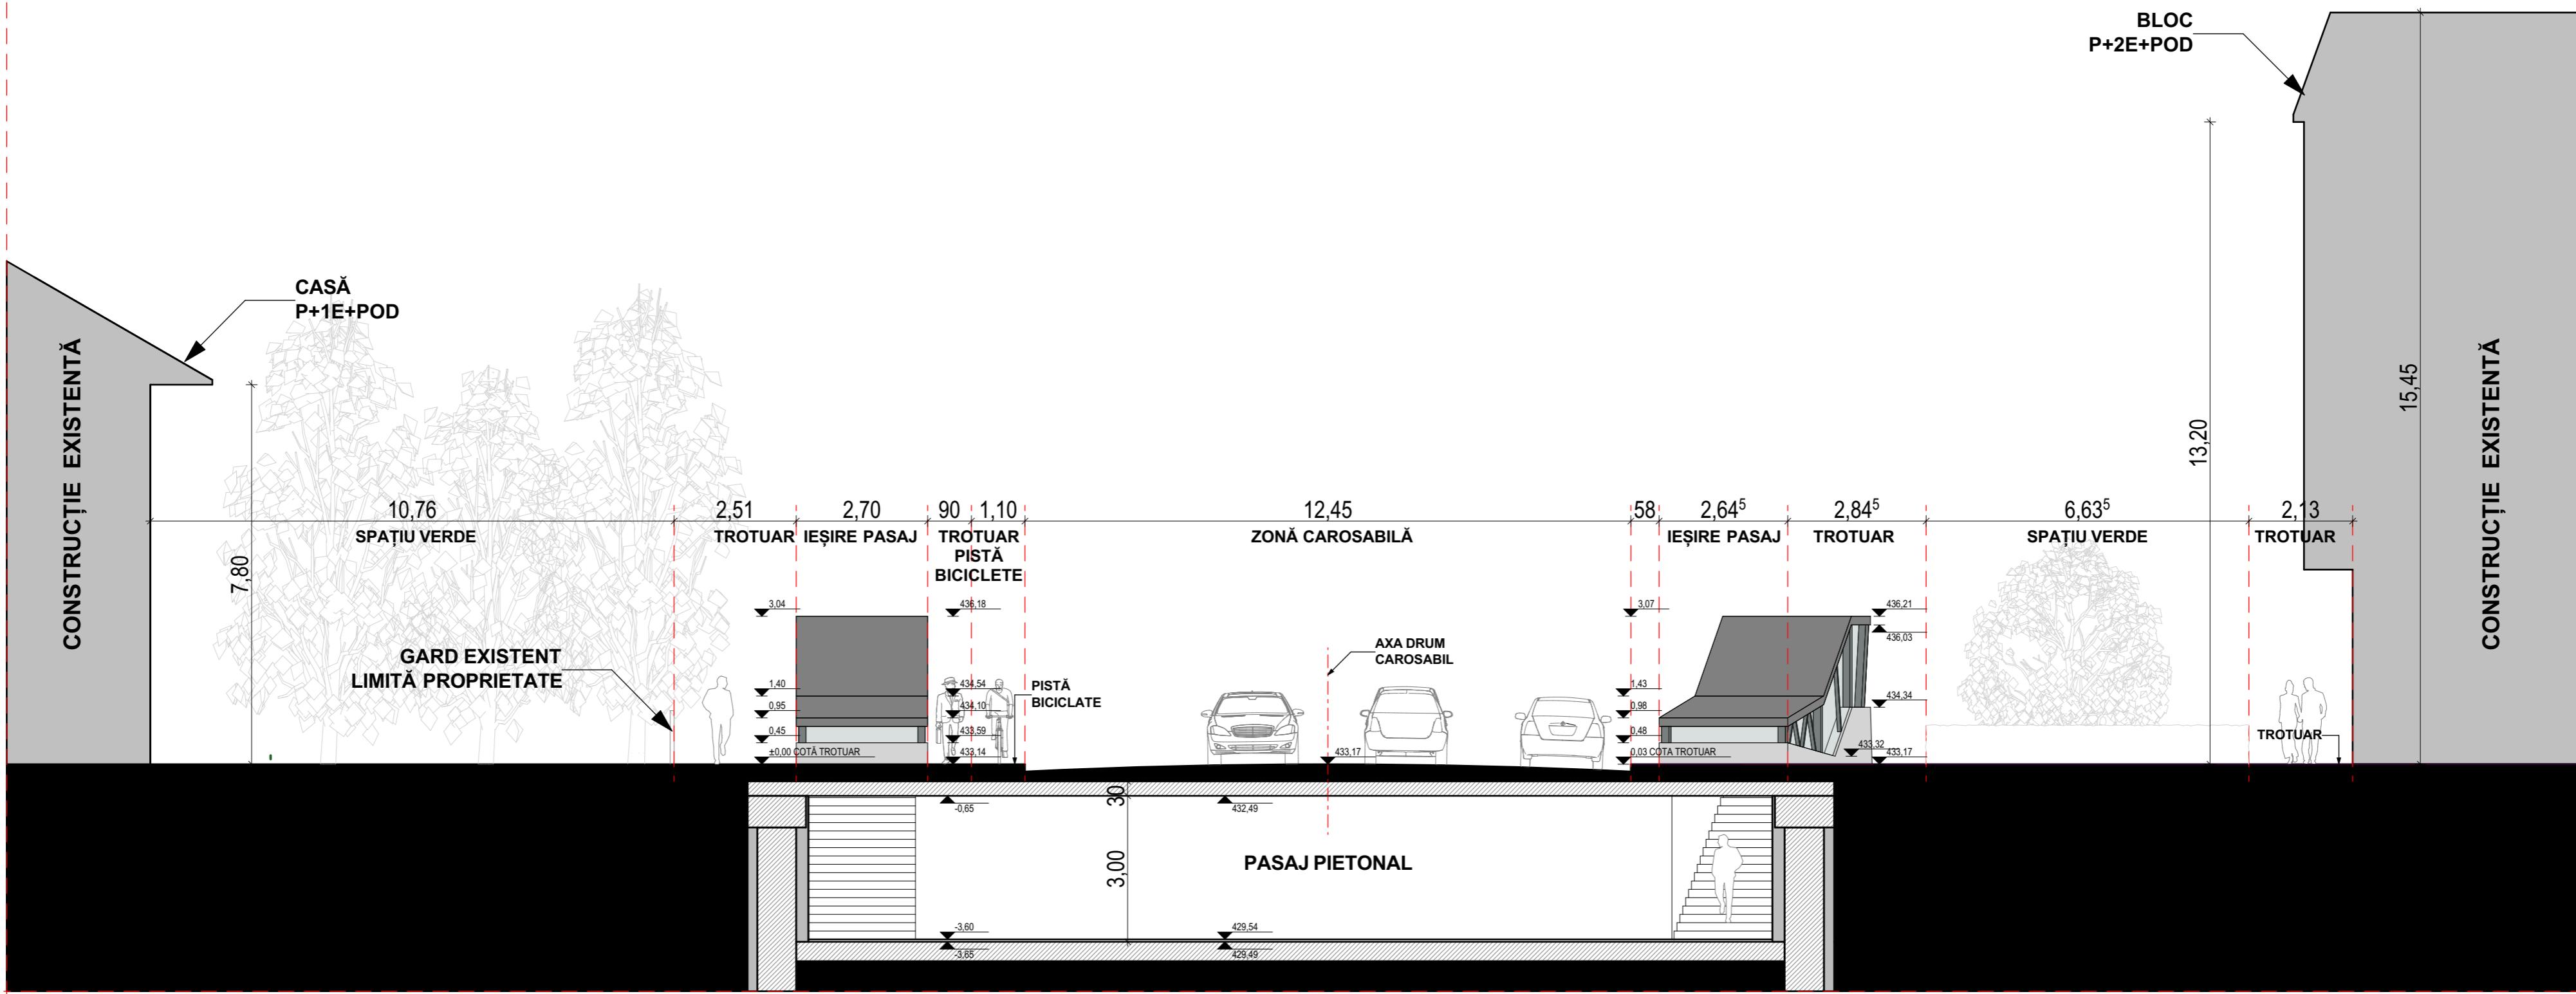

Beneficiar:	U.A.T. MUNICIPIUL CAMPINA		Scara: 1:100	Proiectant general:
Adresa:	BULEVARDUL CULTURII, NR. 18, JUDETUL PRAHOVA			THADEC ENGINEERING S.R.L. Strada Albac, nr. 11, Sector 1, București Tel/Fax: 031 432 89 08 email: office@thadec.ro
FUNCTIE	NUME	SEMNATURA		Proiect nr. 006 / 2022
ŞEF PROIECT	Ing. Alexandru CAUC			Faza: D.T.A.C.
ŞEF ADJUNCT PROIECT	Ing. Razvan POPA			
PROIECTAT	Arh. Nicoleta MARCOANE		Data: 2023	Titlu planșă: DESFĂȘURATA STRADALĂ
VERIFICAT	Arh. Dan-Cătălin ENACHE			Planșa nr. A.12

Denumire proiect:
Cresterea mobilității urbane nepoluante prin investiții de tip integrat în soluții inteligente aferente unui coridor de mobilitate și prin redirecționarea circulației rutiere printre un pasaj subteran în zona centrală a Municipiului Câmpina

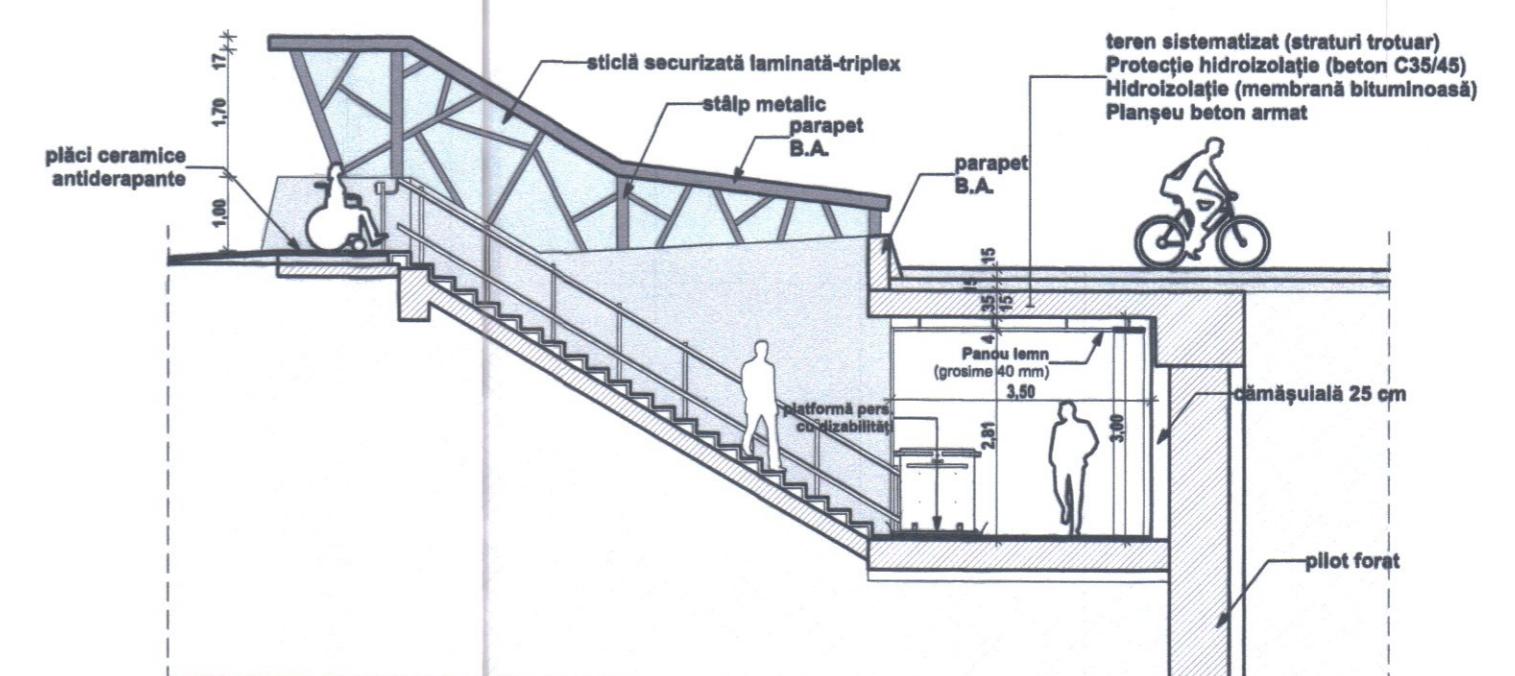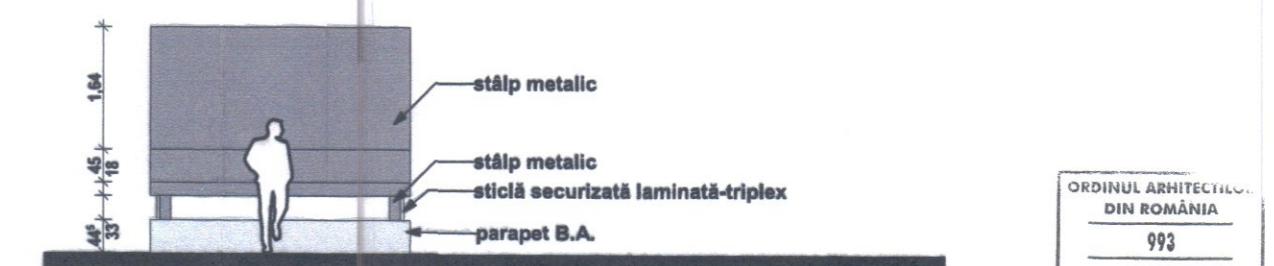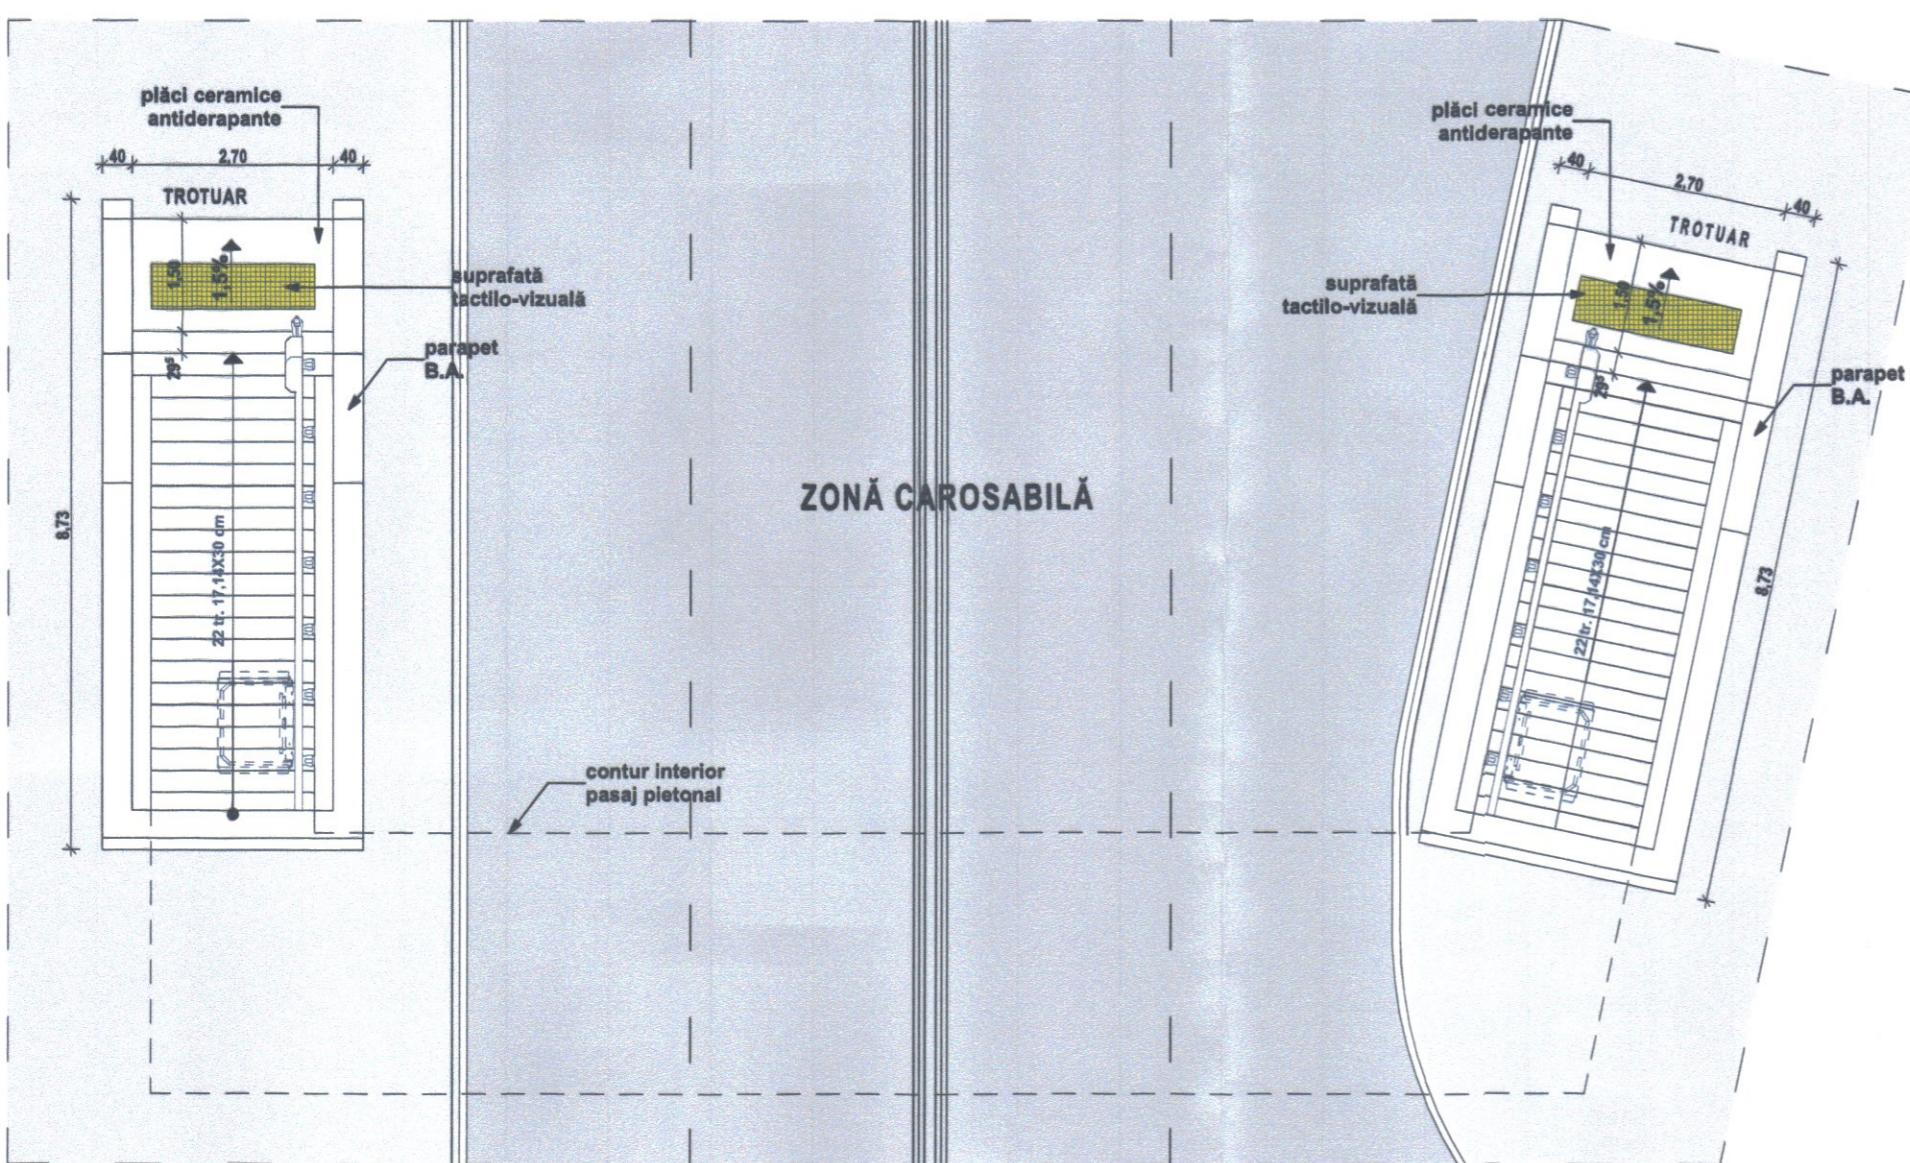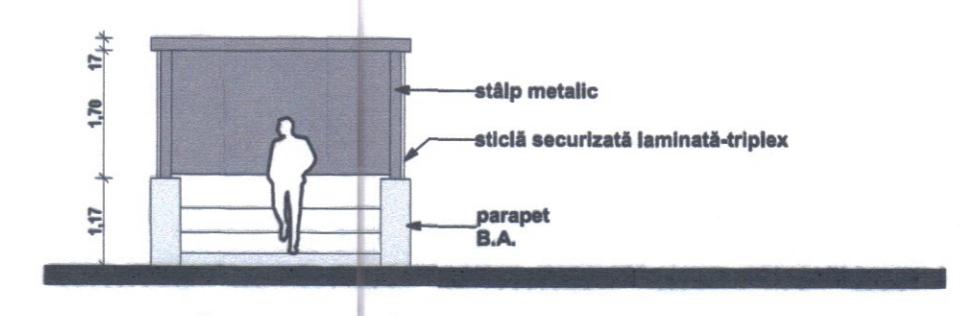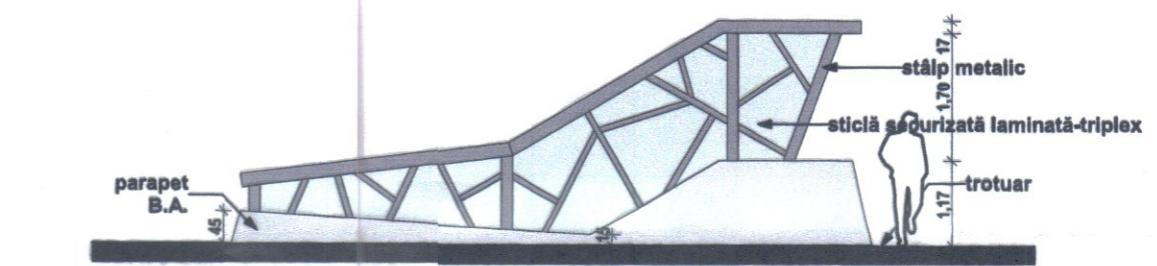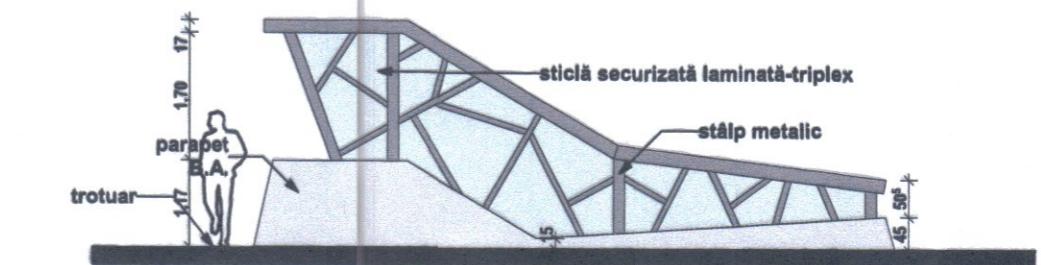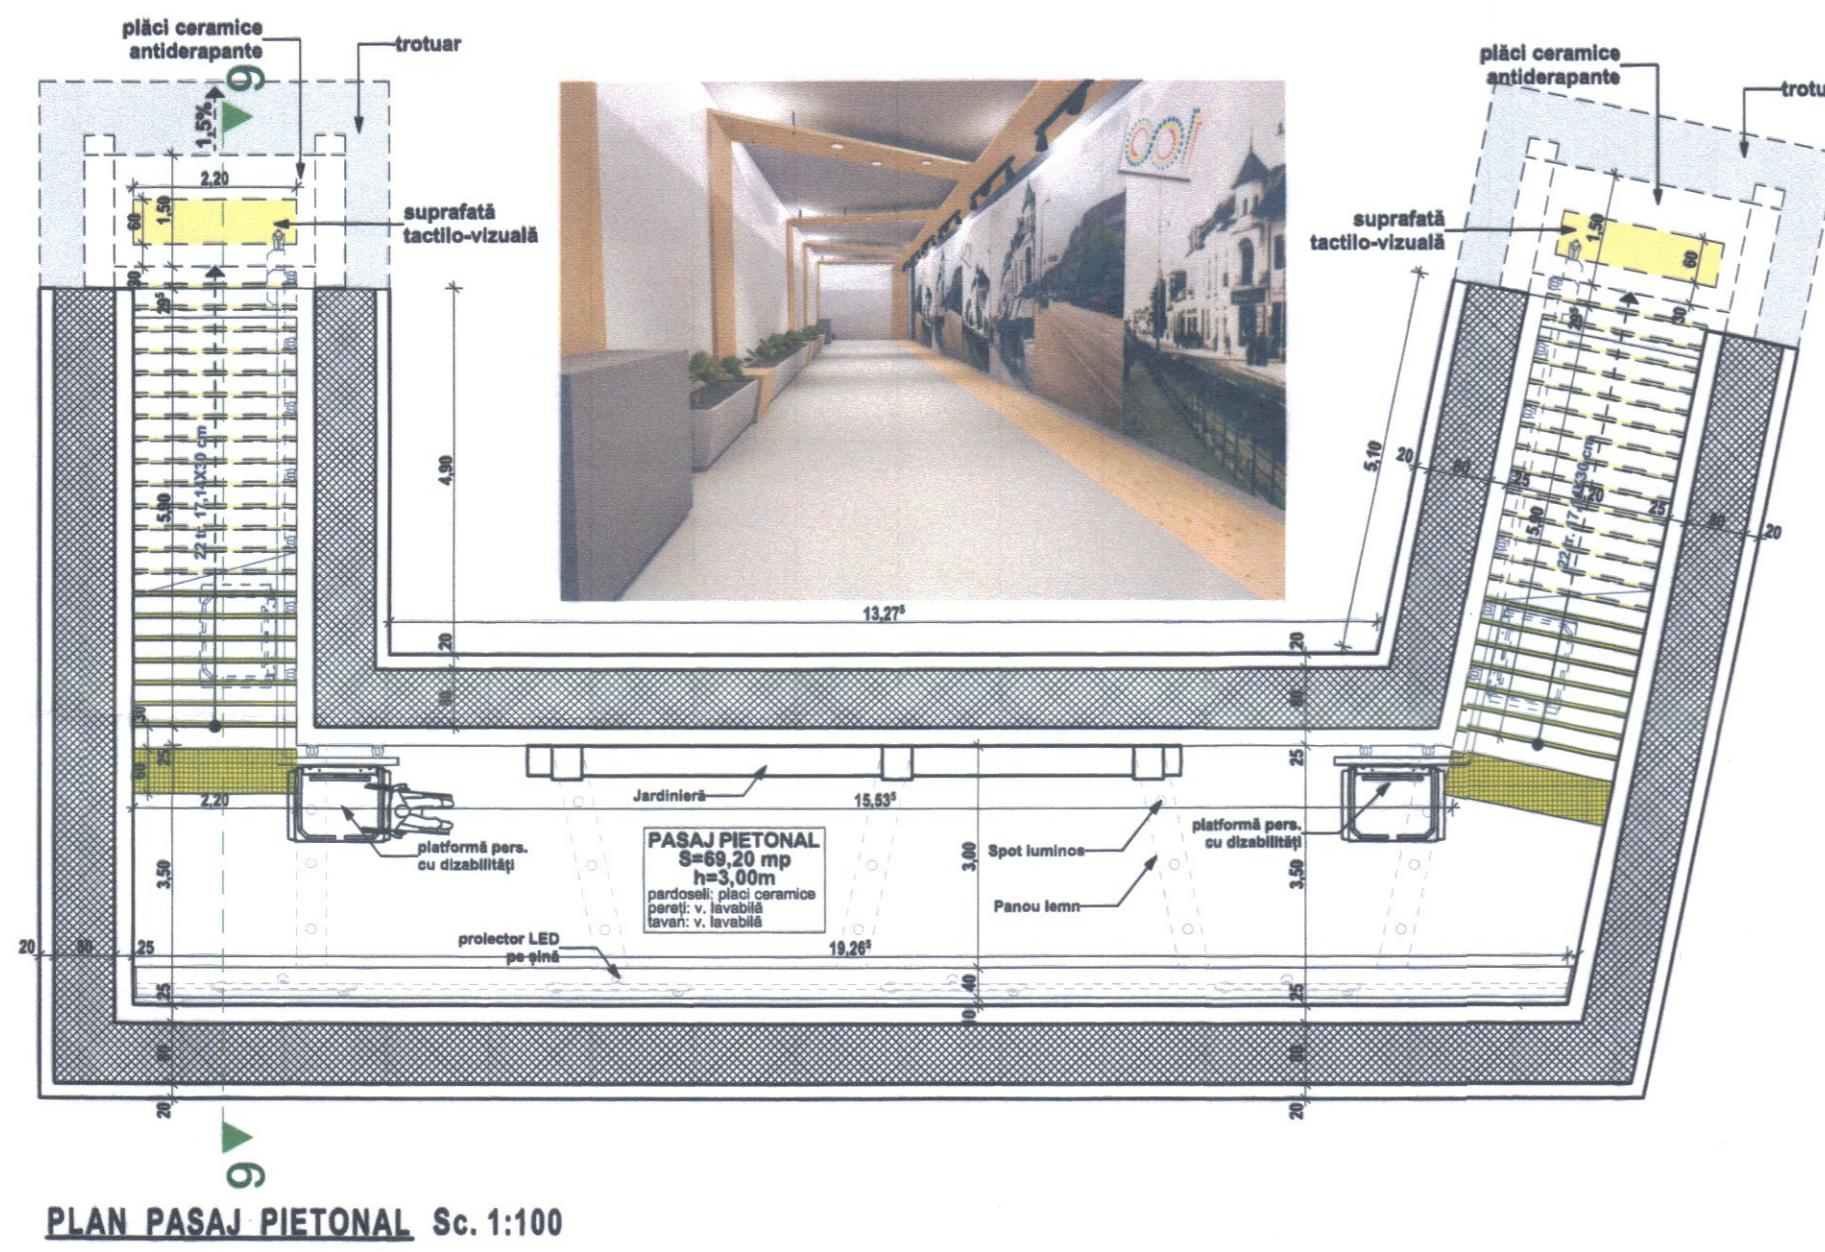

Beneficiar: U.A.T. MUNICIPIUL CAMPINA			Proiectant general: THADEC ENGINEERING S.R.L.	Project nr. 006 / 2022
Adresa: BULEVARDUL CULTURII NR.18, JUDEȚUL PRAHOVA				
FUNCȚIE	NUME	SEMNAȚURA		
SEF PROIECT	Ing. Alexandru CAUC			
SEF ADJUNCT PROIECT	Ing. Razvan POPA			
SEF PROIECT ARHITECTURA	Arh. Dan-Cătălin ENACHE			
PROIECTAT	Arh. Nicoleta MARCOANE			

Denumire proiect: Creșterea mobilității urbane neplănuite prin investiții de tip integrat în soluri intelectuale aferente unui coridor de mobilitate și printr-redresarea circulației în zona centrală și pasaj subteran în zona centrală a Municipiului Campina	Faza: D.T.A.C.
Data: 2023	Tîtu planșă: PASAJ PIETONAL